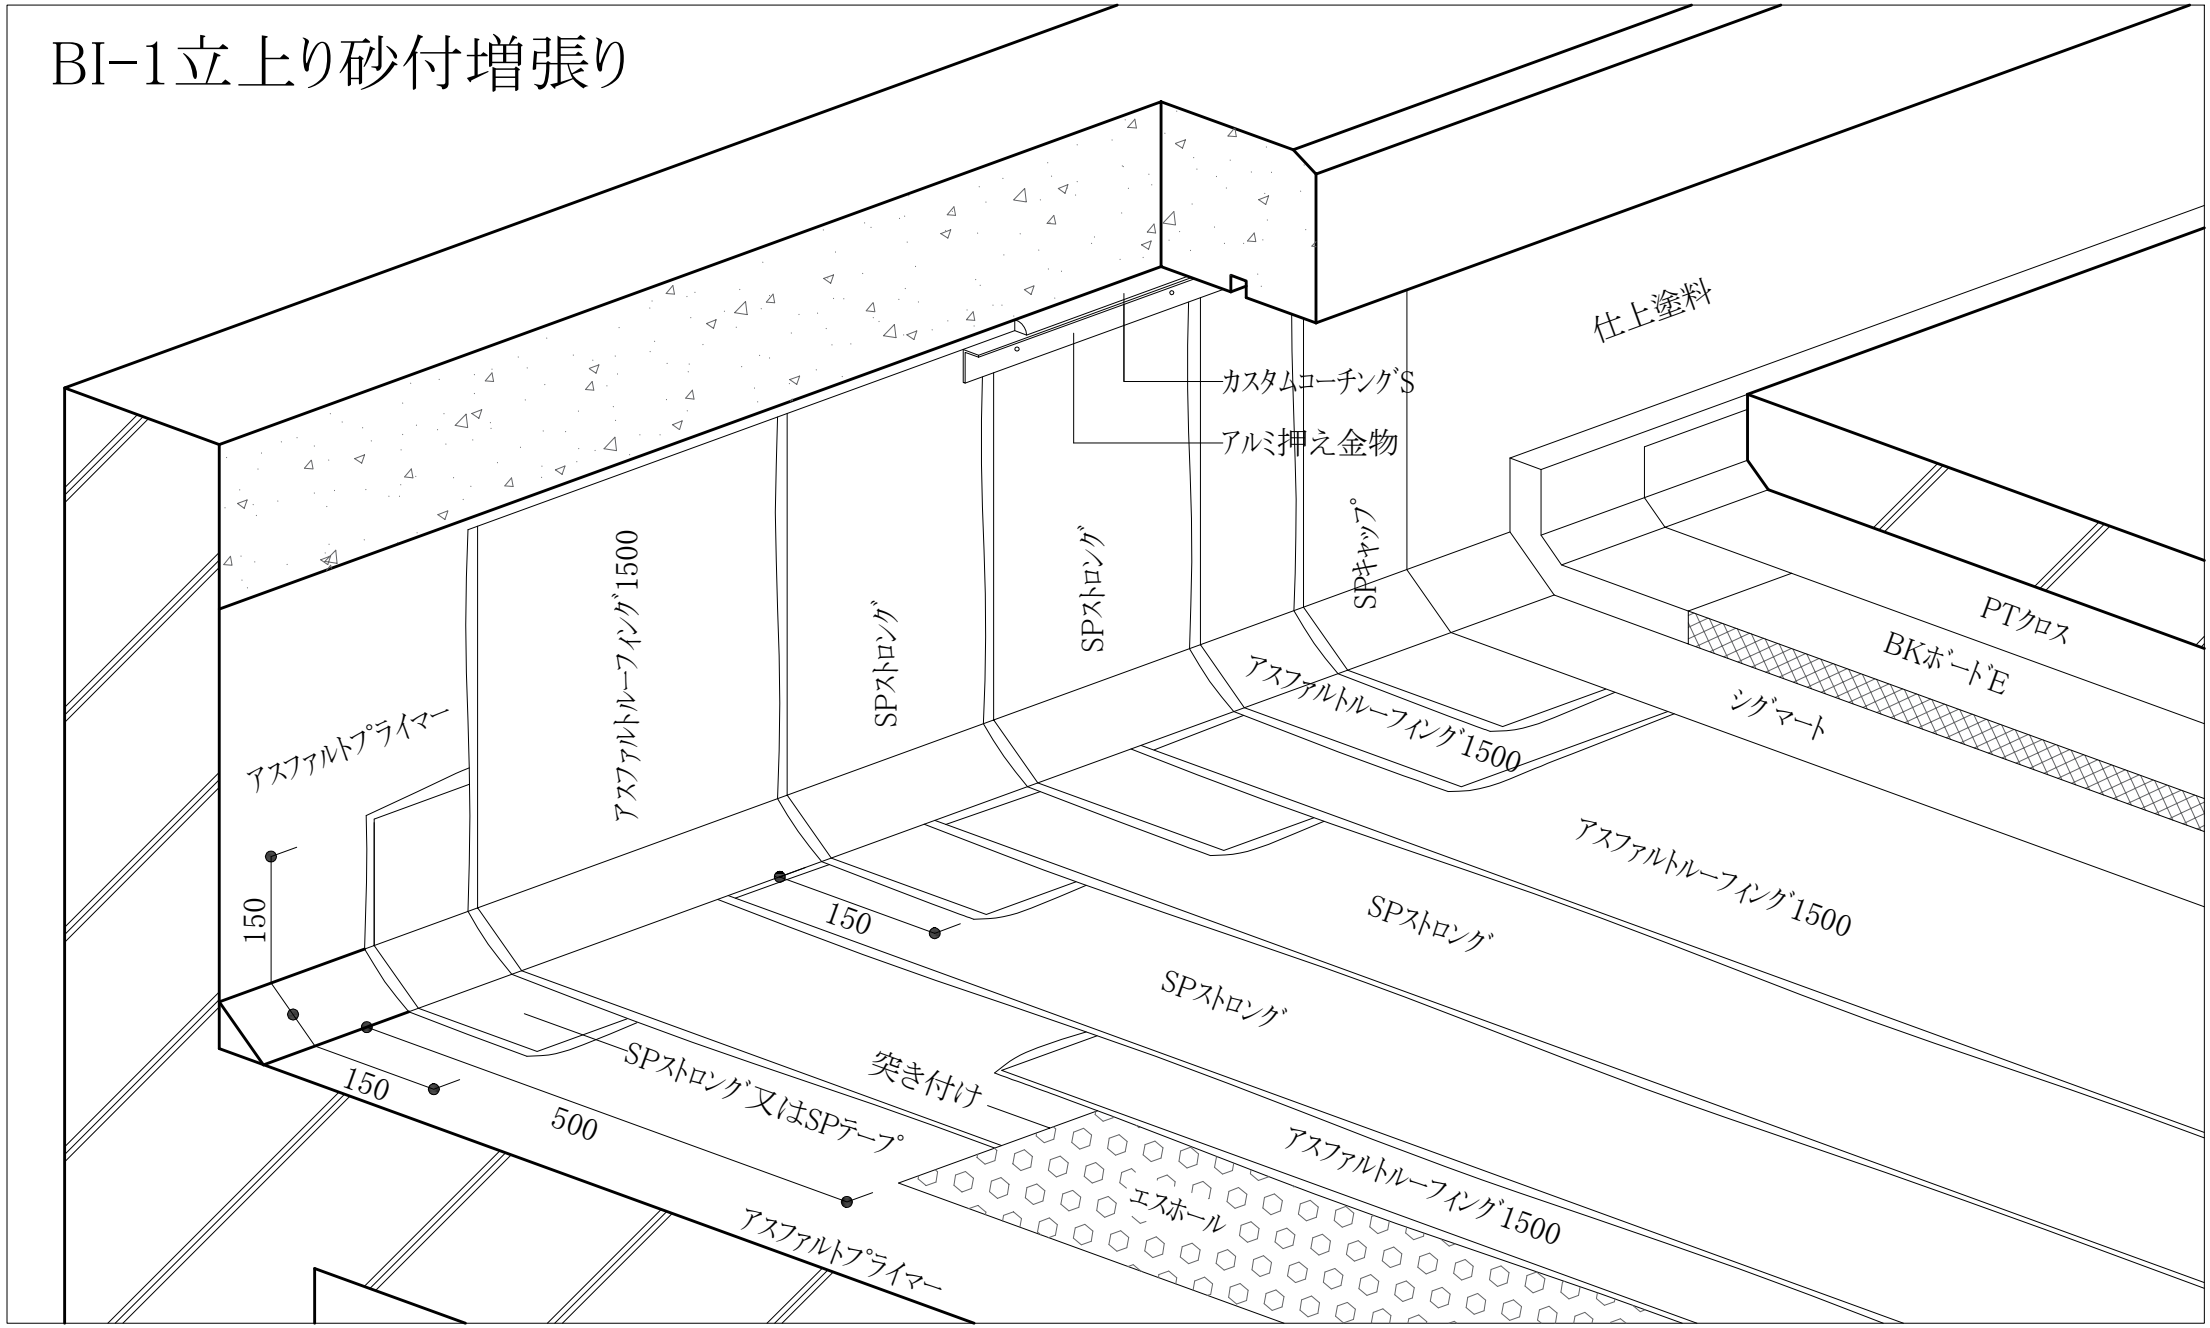BI-1立上り砂付増張り