


BI-2立上り砂付増張り

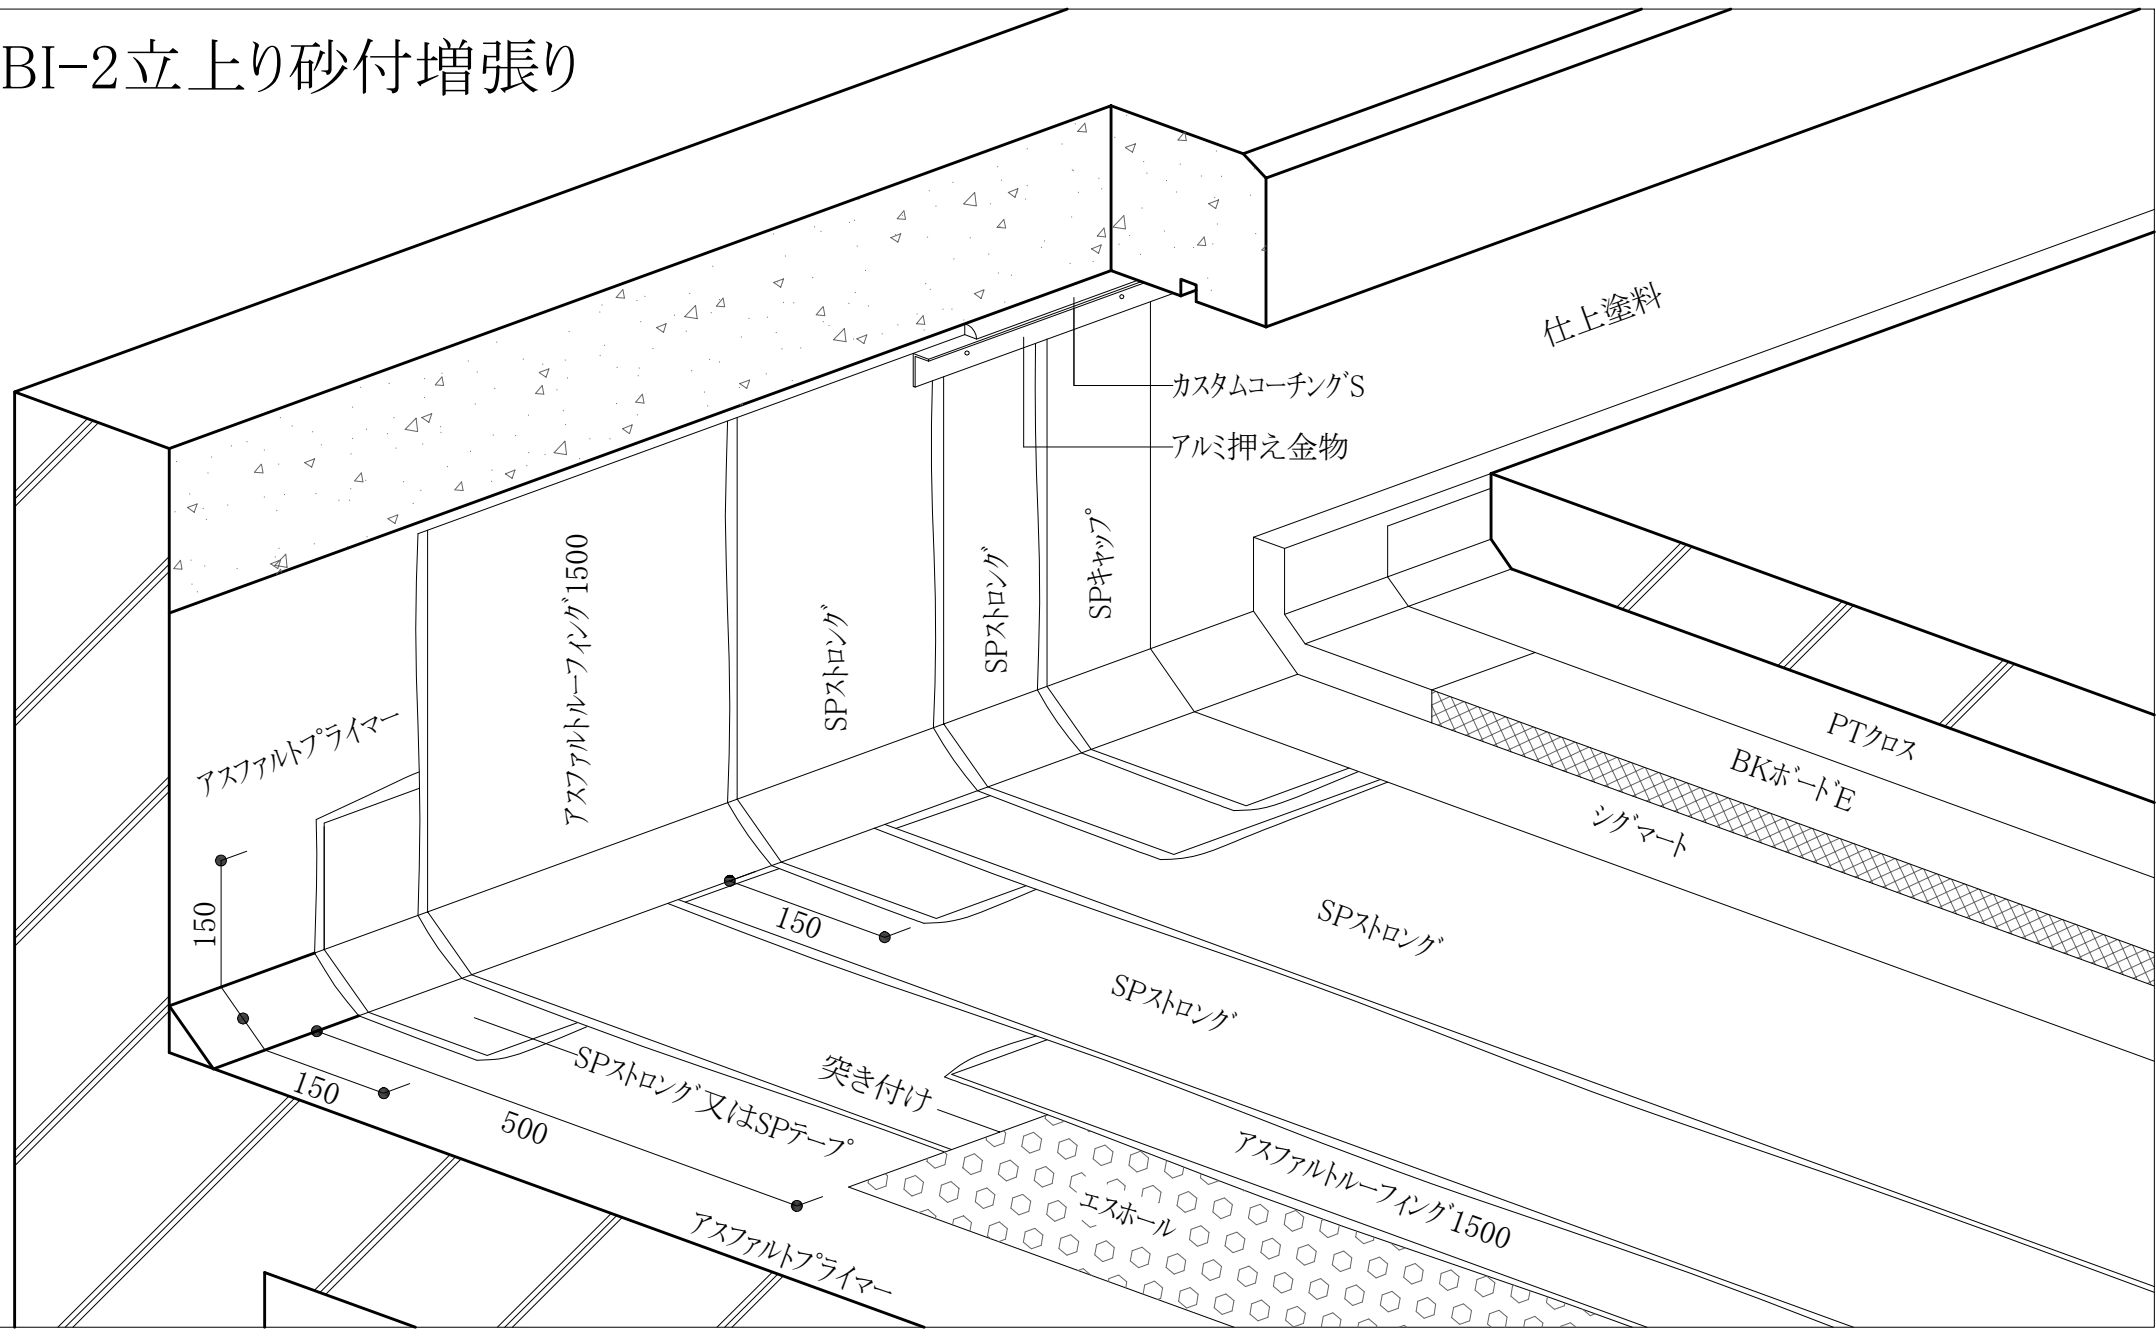

仕上塗料

カスタムコーティングS

アルミ押え金物

PTクロス

BKボードE

シグマート

SPシート

SPシート

SPシート

SPキックアップ

アスファルトルーフィング1500

アスファルトプライマー

150

150

150

500

SPシート又はSPテープ

突き付け

アスファルトルーフィング1500

エスホール

アスファルトプライマー