


M4C-2

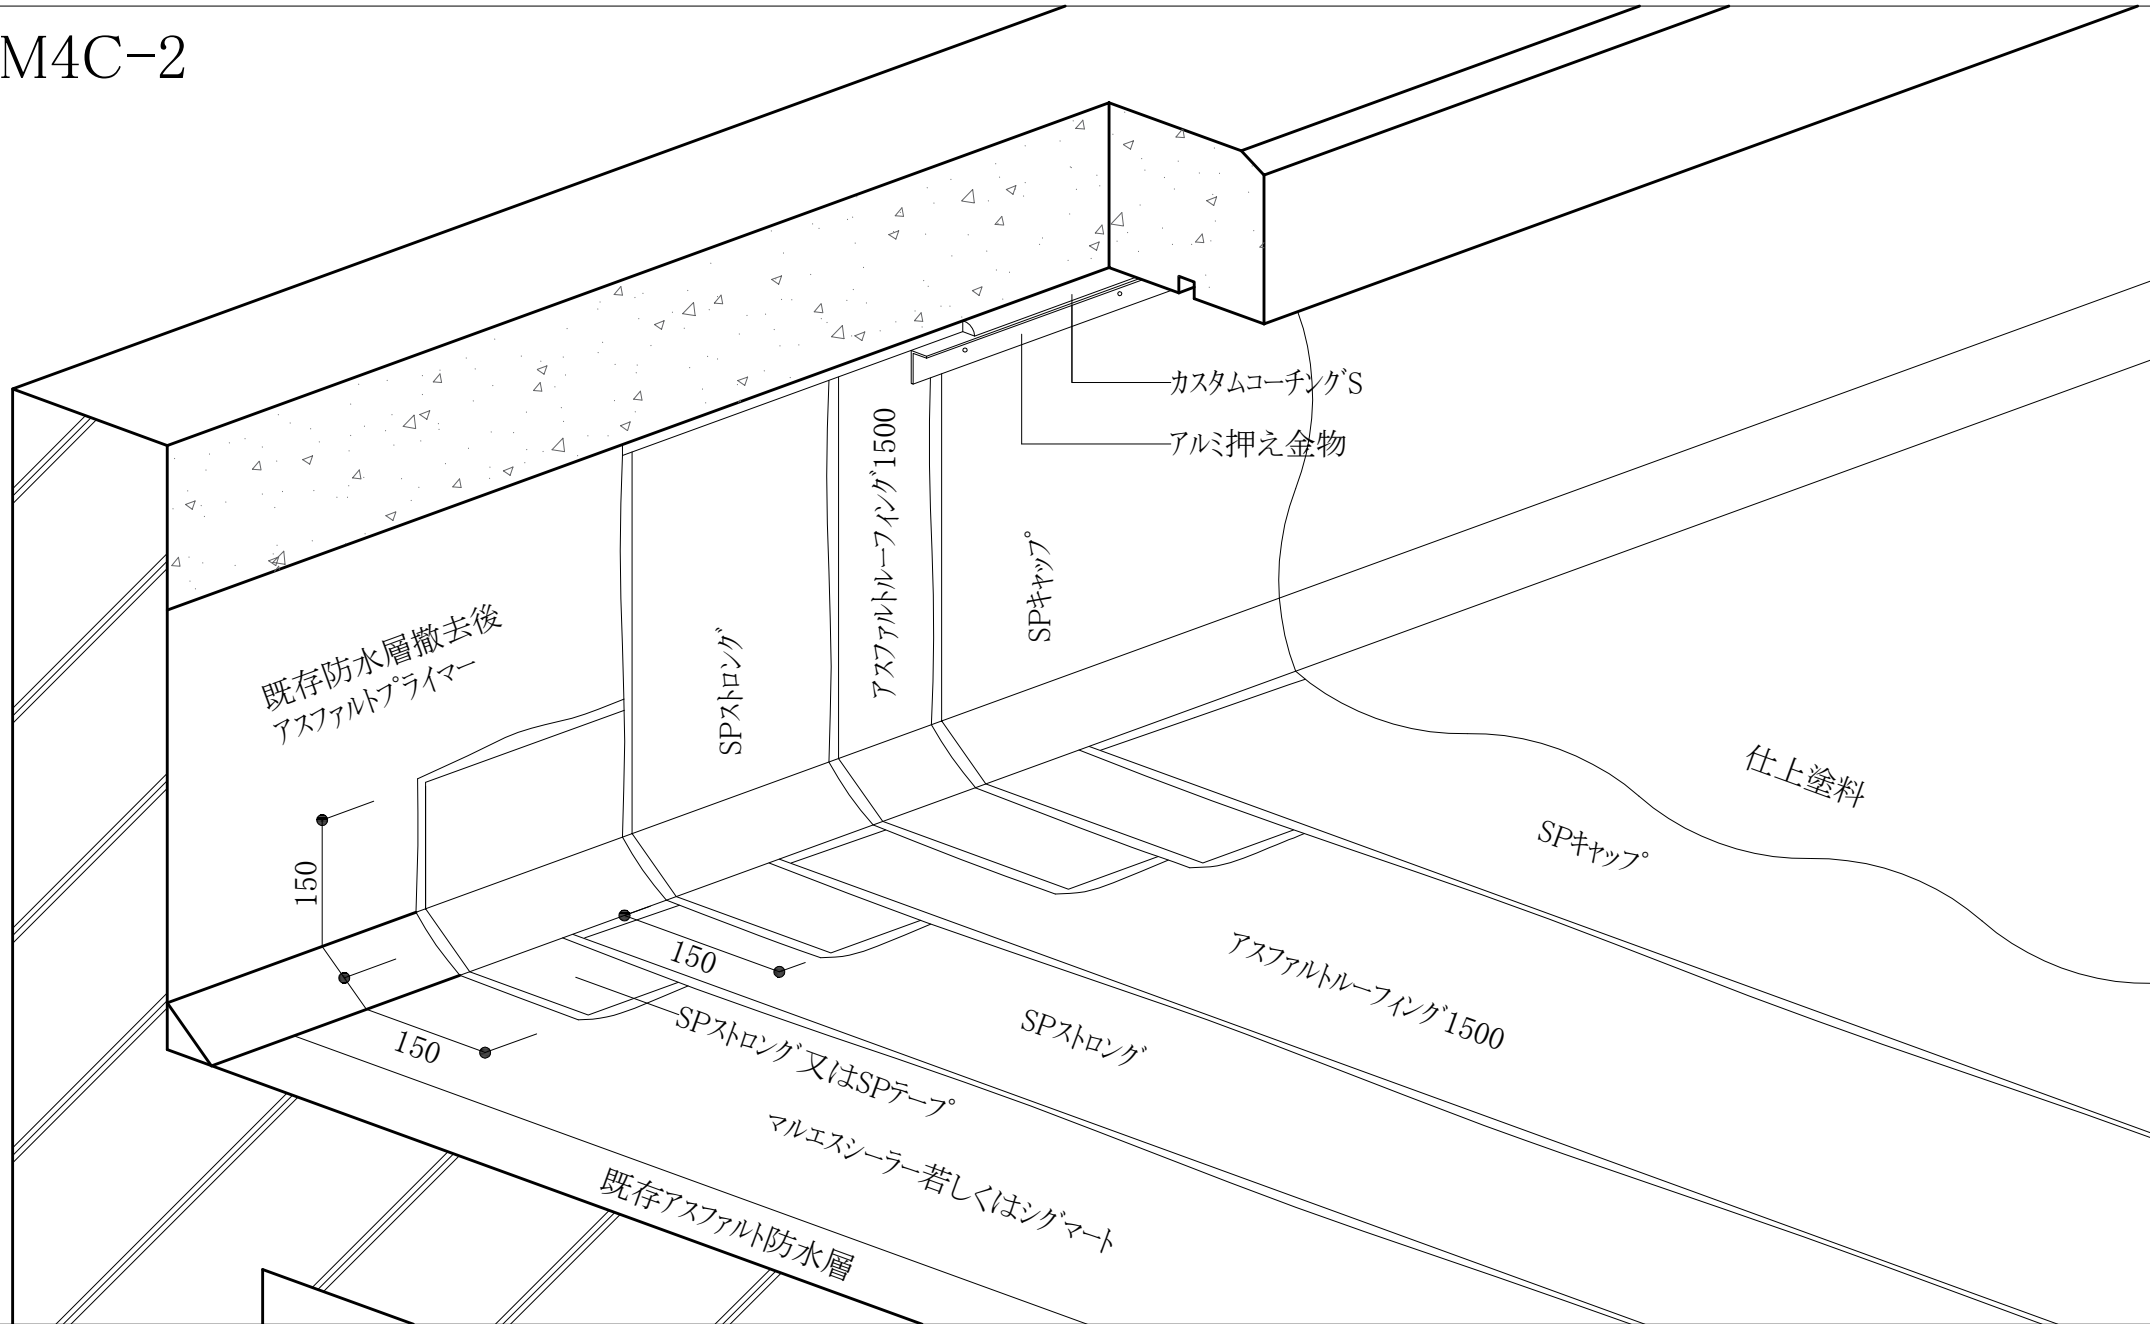

既存防水層撤去後
アスファルトプライマー

150

SPストロング

アスファルトルーフィング1500

SPキャップ

カスタムコーチングS

アルミ押え金物

仕上塗料

SPキャップ

アスファルトルーフィング1500

SPストロング

SPストロング 又は SPテープ

マルエスシーラー若しくはシグマート

既存アスファルト防水層

150

150