


# M4C-2 (ドレン横型)

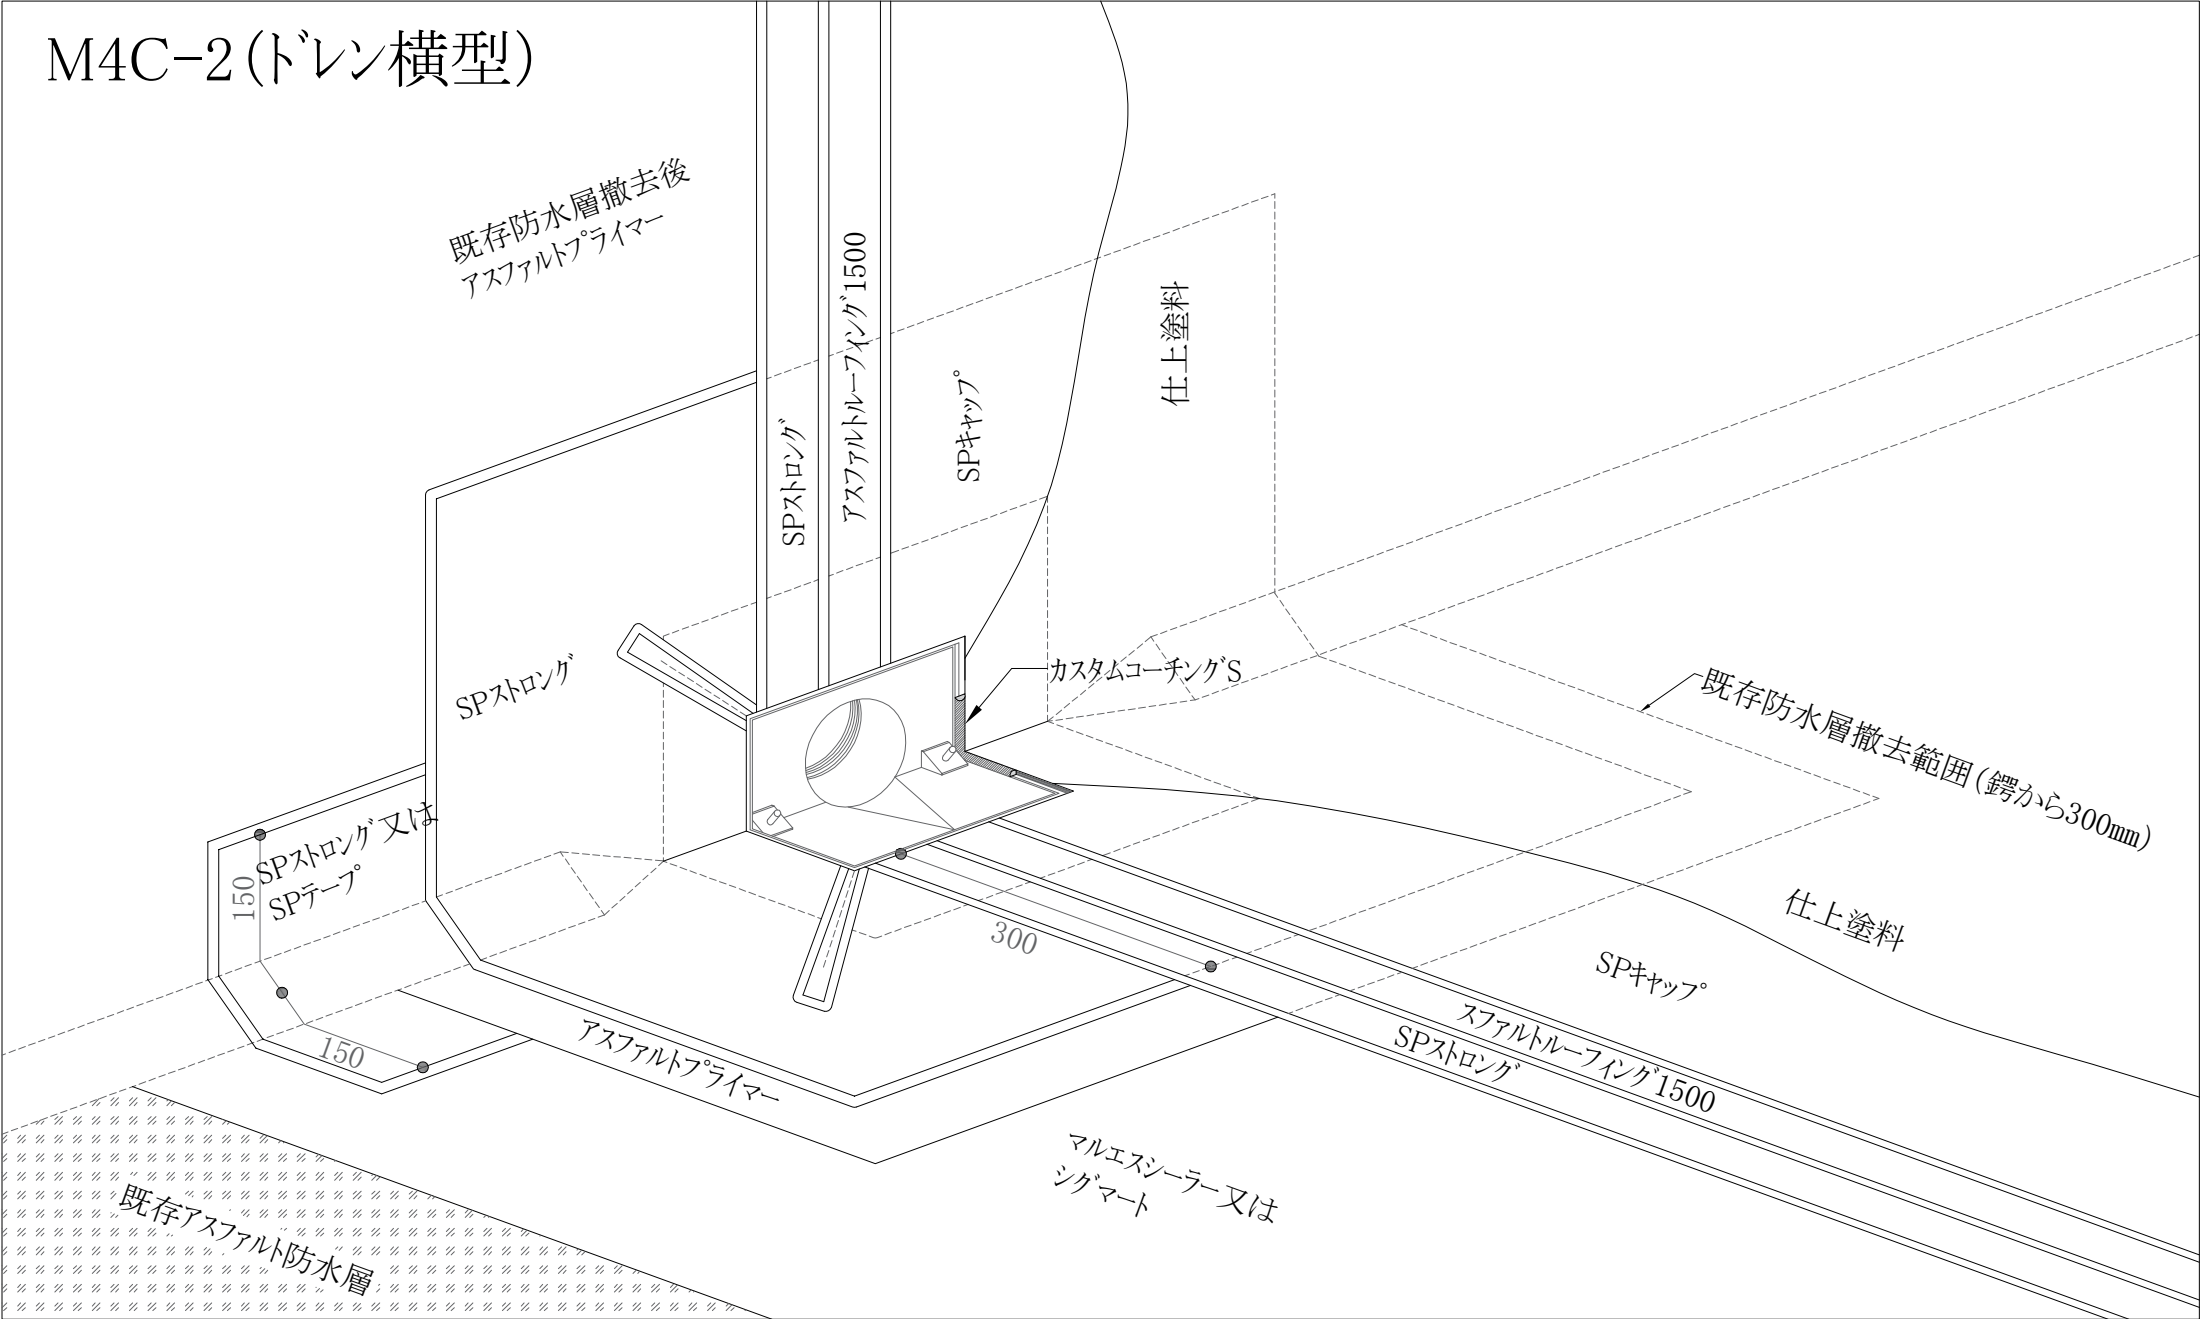

既存防水層撤去後  
アスファルトプライマー

SPストロング  
スファルトルーフィング150

仕上塗料

SPキャップ

カスタムコーチングS

既存防水層撤去範囲(鰐から300mm)

仕上塗料

SPキャップ

スファルトルーフィング150  
SPストロング

SPストロング

150 SPストロング又は  
SPテープ

300

150

アスファルトプライマー

マルエスシーター又は  
シグマート

既存アスファルト防水層