M4C−4（ﾄﾞレン横型）

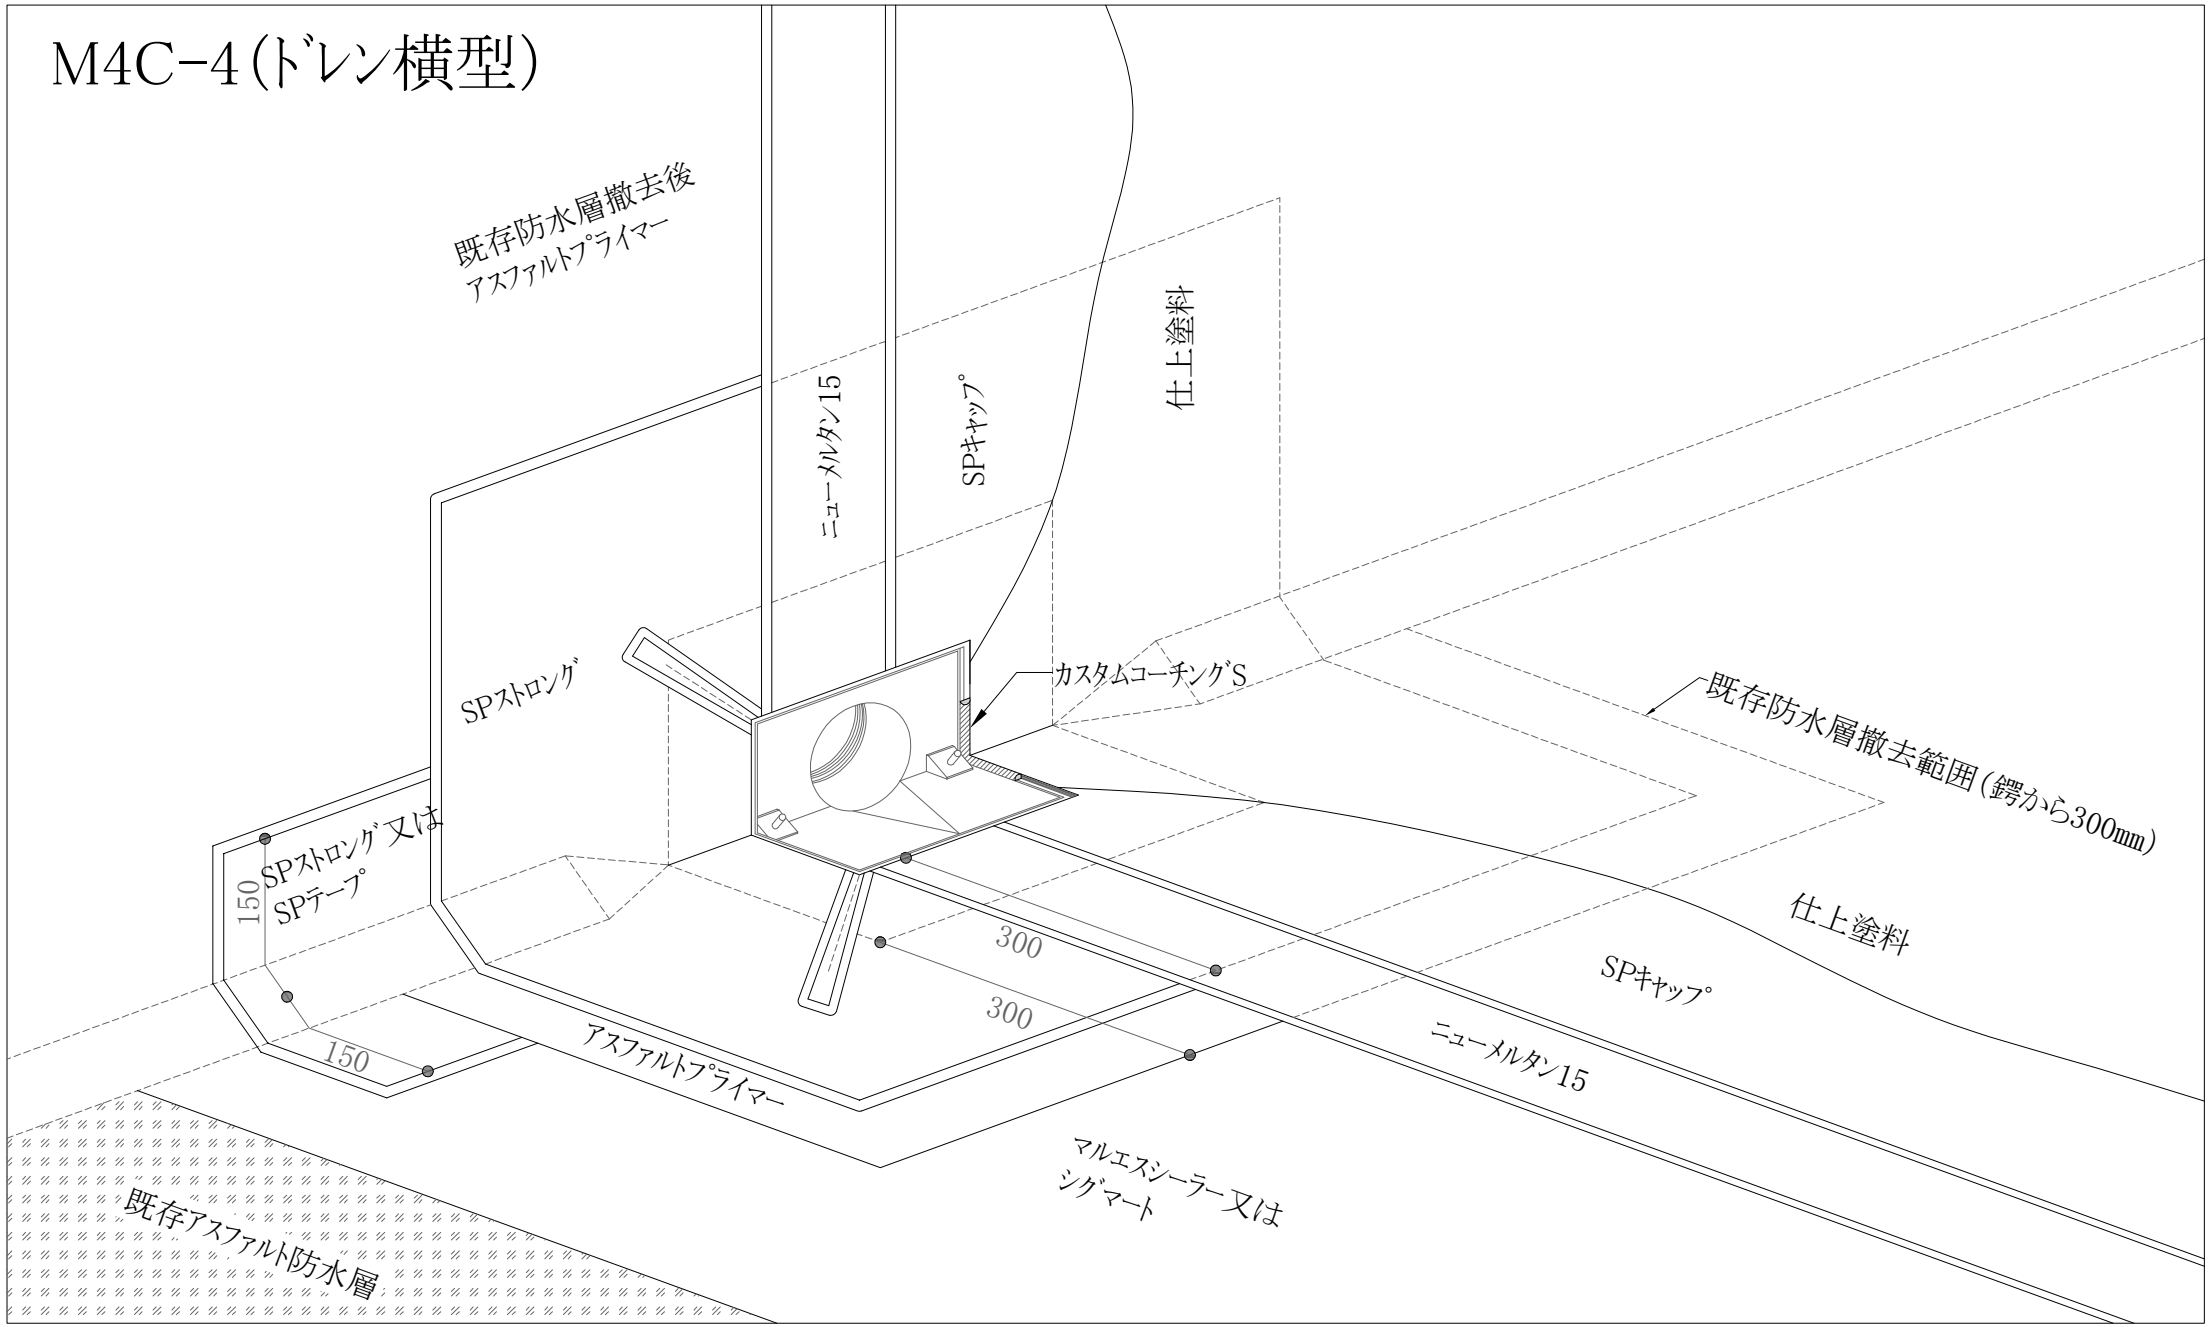
既存防水層撤去後
アスファルトプライマー
ニューメルタン15
SPキャップ
仕上塗料
SPストロング
カスタムコーチングS
既存防水層撤去範囲（鍔から300㎜）
SPストロング又は
SPテープ
150
150
300
300
仕上塗料
SPキャップ
ニューメルタン15
アスファルトプライマー
マルエスシーラー又は
シグマート
既存アスファルト防水層