DI-1(ﾄﾞﾚﾝ横型)

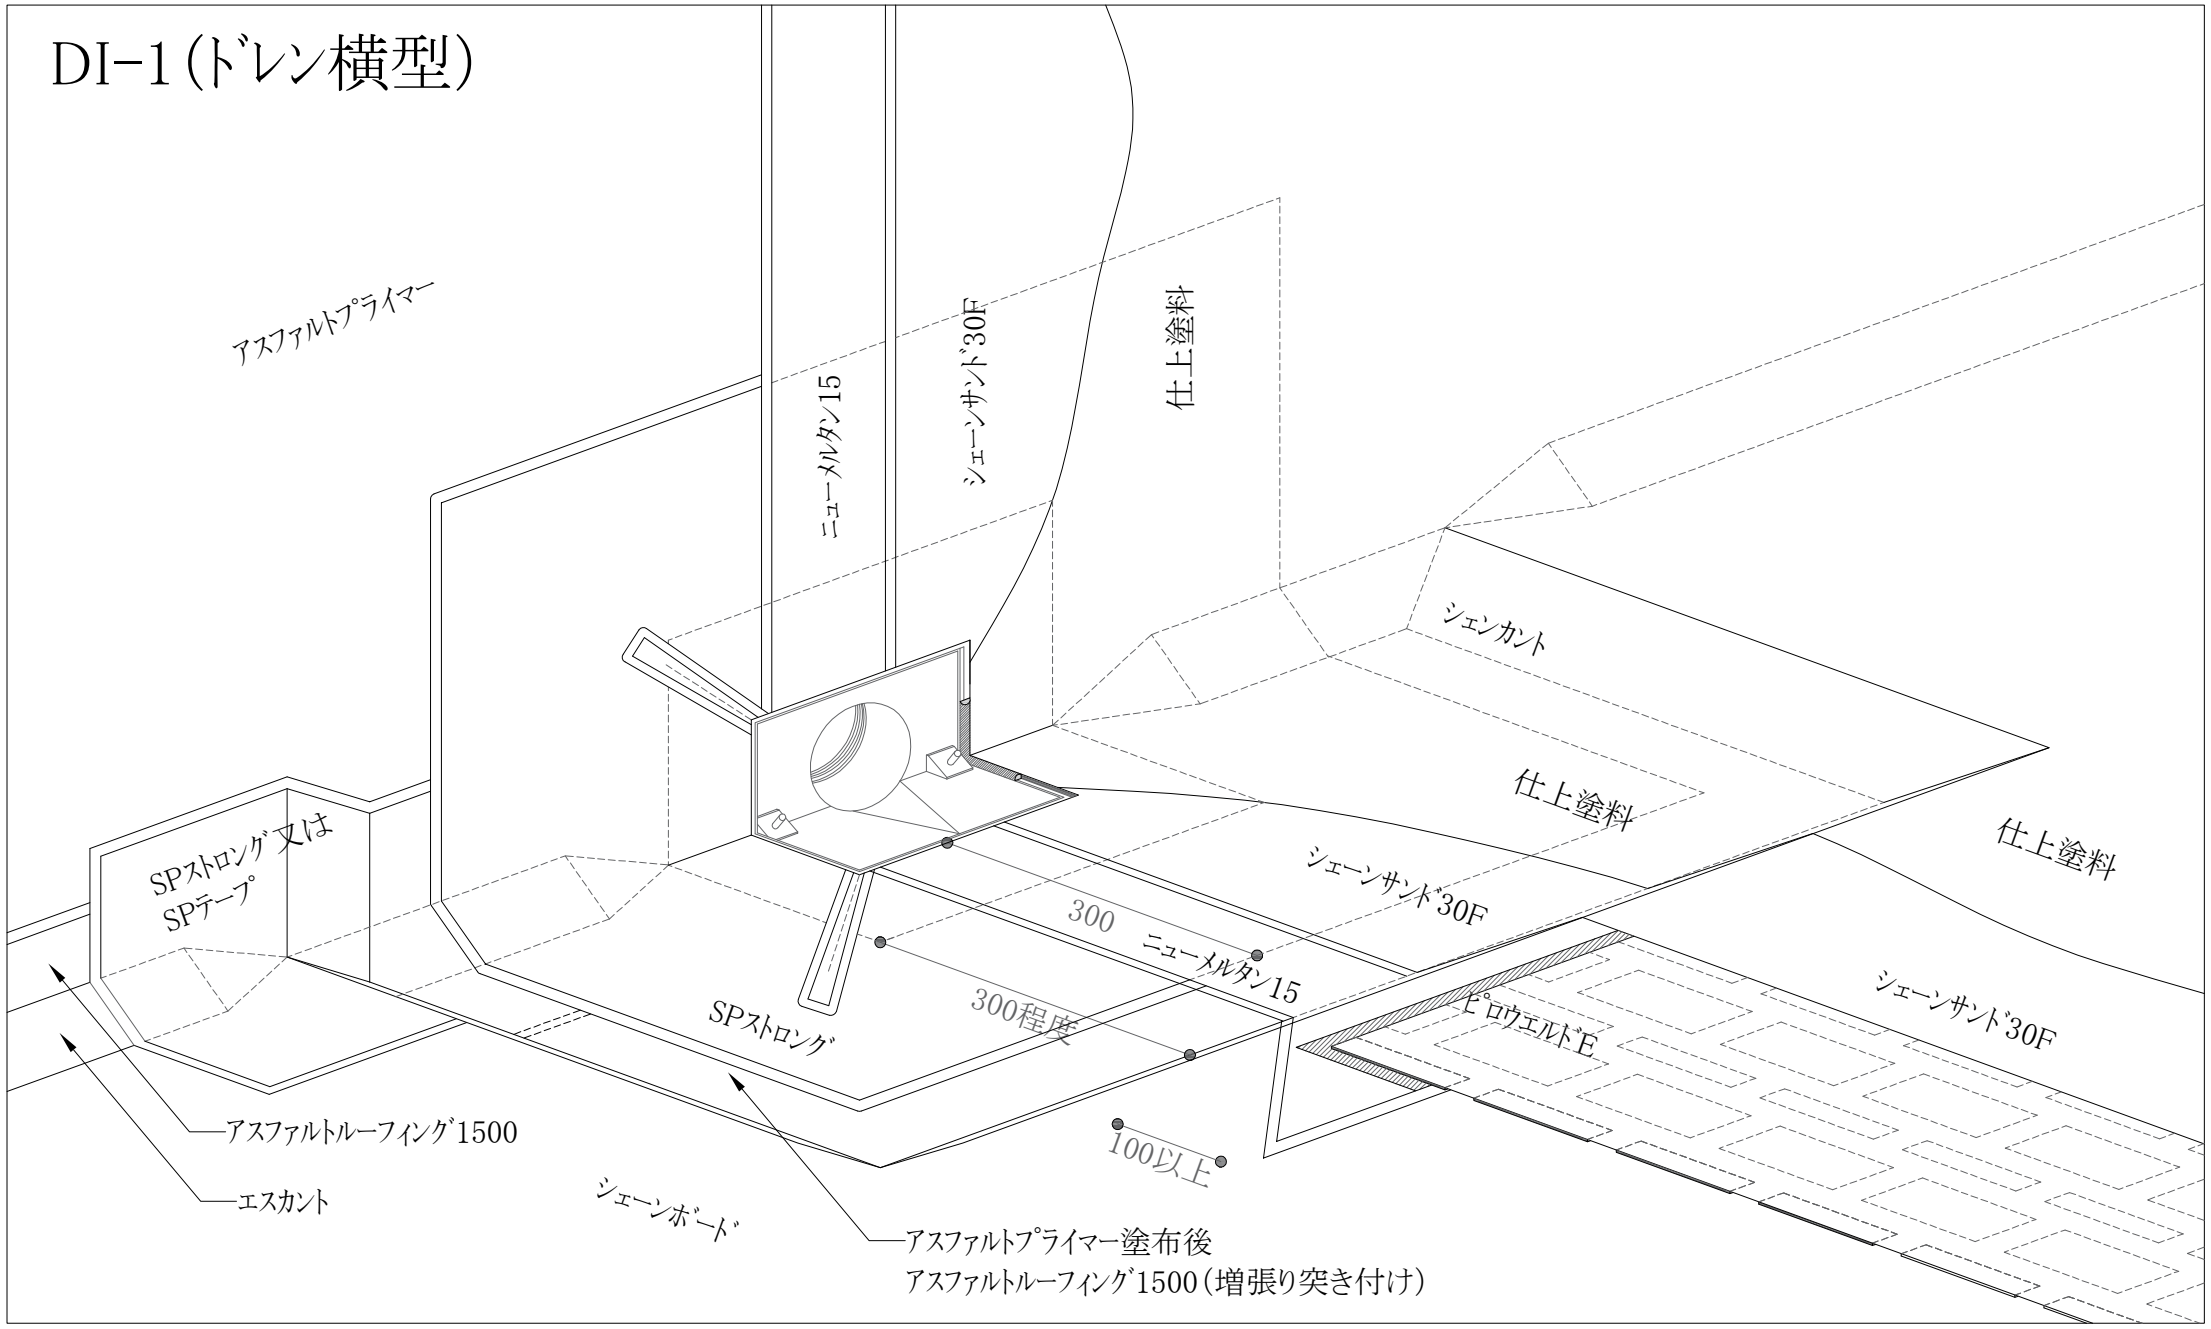
アスファルトプライマー
ニューメルタン15
シェーンサンド30F
仕上塗料
シェンカント
仕上塗料
仕上塗料
SPストロング又は
SPテープ
300
ニューメルタン15
シェーンサンド30F
300程度
SPストロング
ピロウエルドE
シェーンサンド30F
100以上
アスファルトルーフィング1500
エスカント
シェーンボード
アスファルトプライマー塗布後
アスファルトルーフィング1500(増張り突き付け)