


M4DI-2 (ドレン縦型)

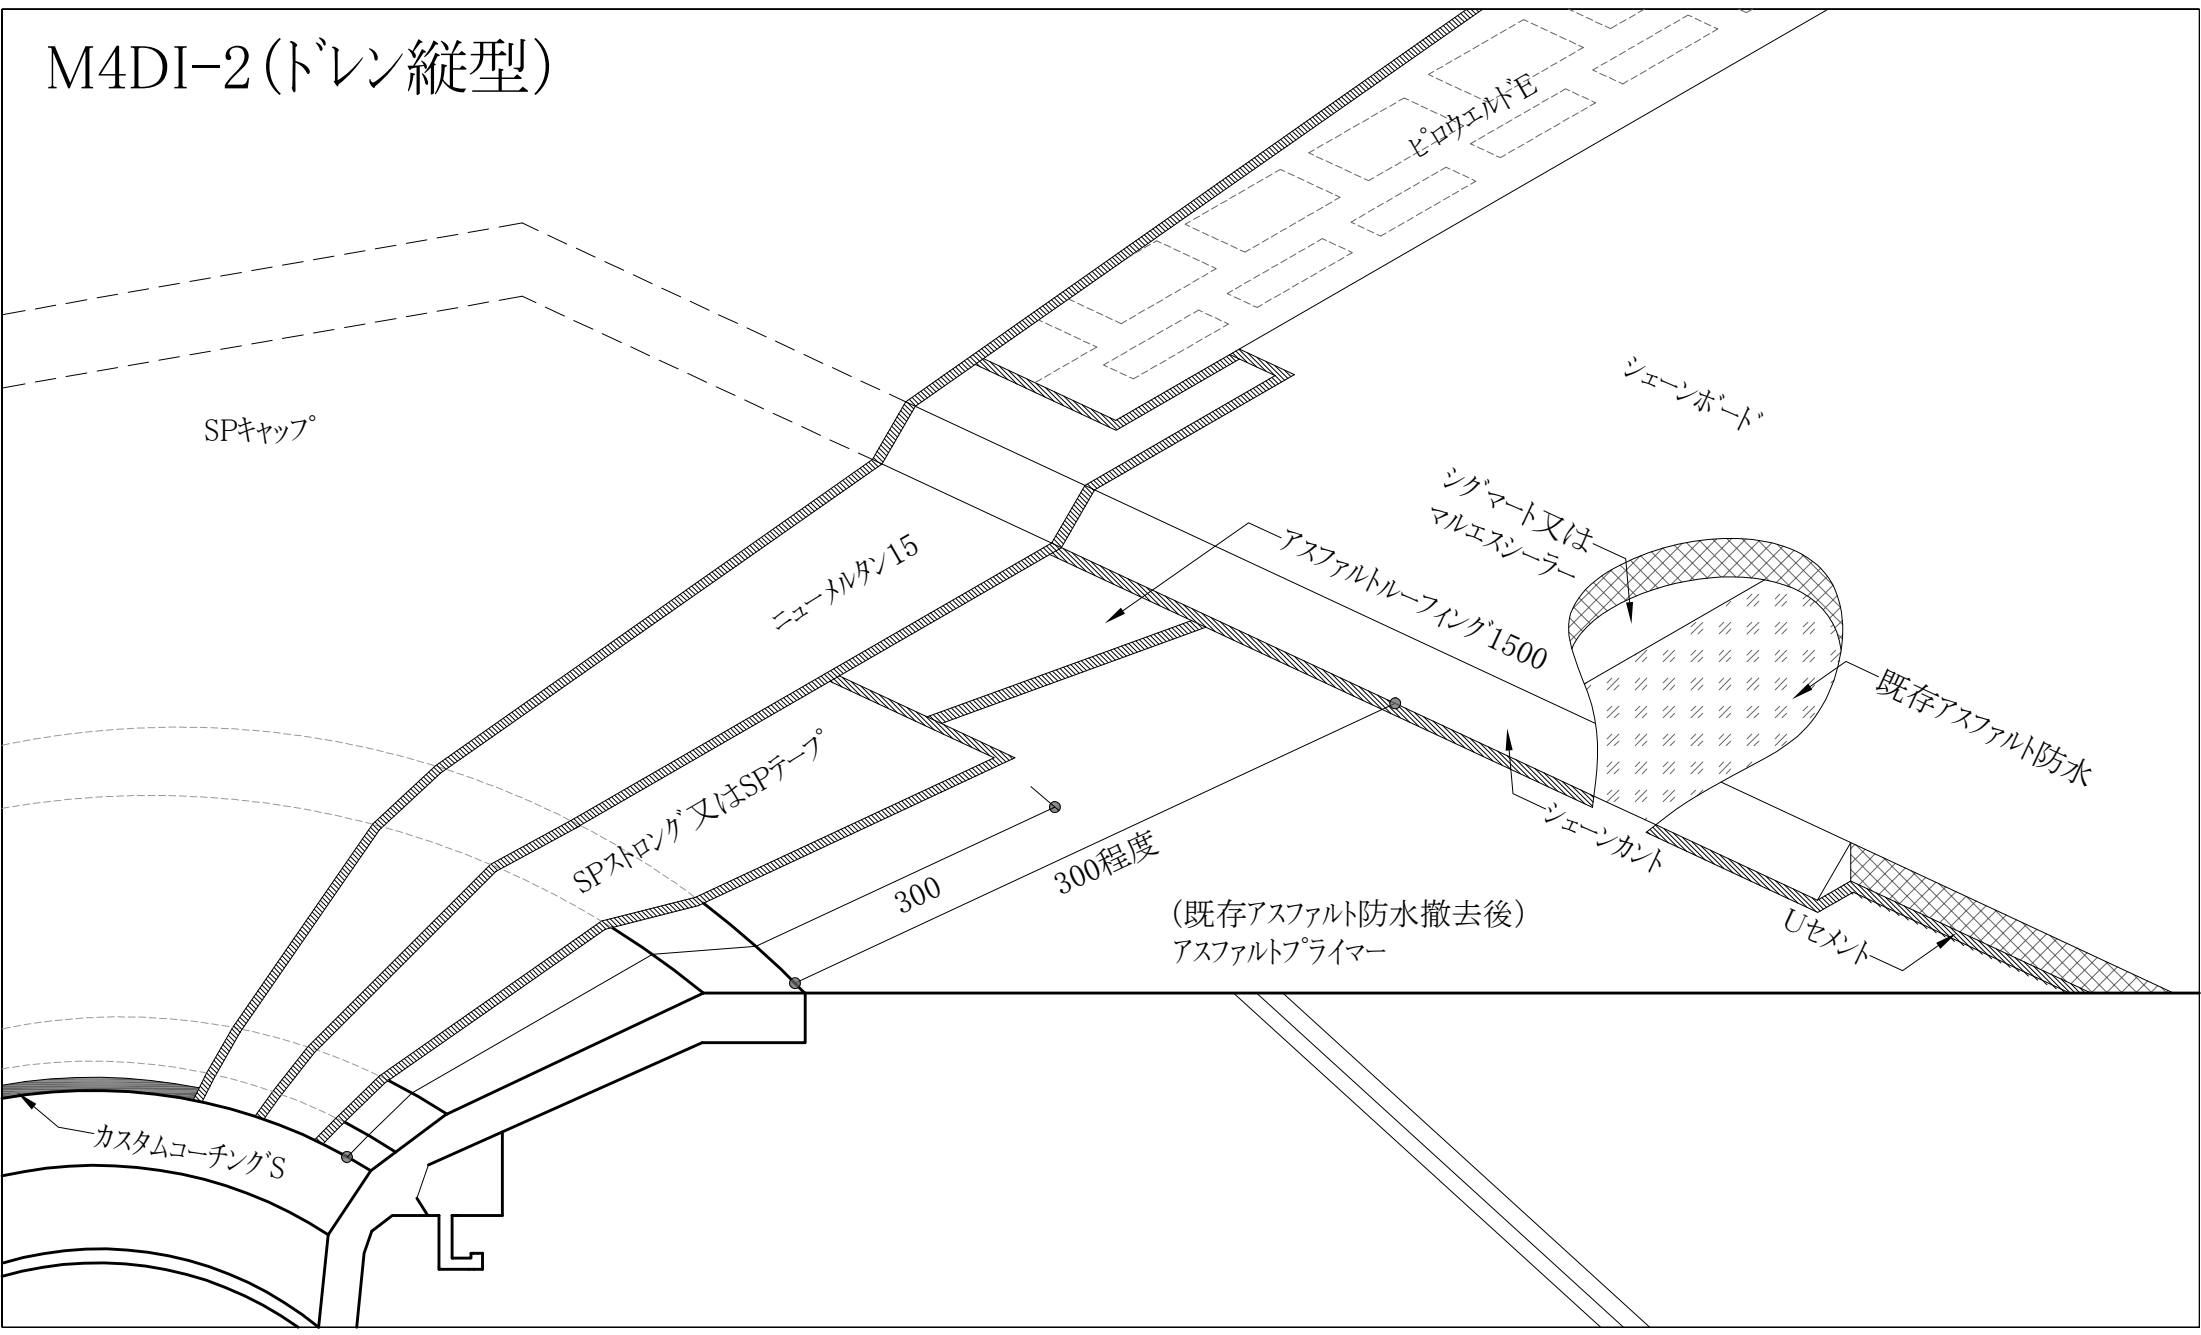

SPキャップ

ピロウエルドE

シェーンボード

ニューマルタン15

シグマート又は
マルエスシーラー

アスファルトルーフィング1500

既存アスファルト防水

SPストロング又はSPテープ

300

300程度

シェーンカント

(既存アスファルト防水撤去後)
アスファルトプライマー

シメント

カスタムコーチングS