


FPI-2 (ドレン縦型)

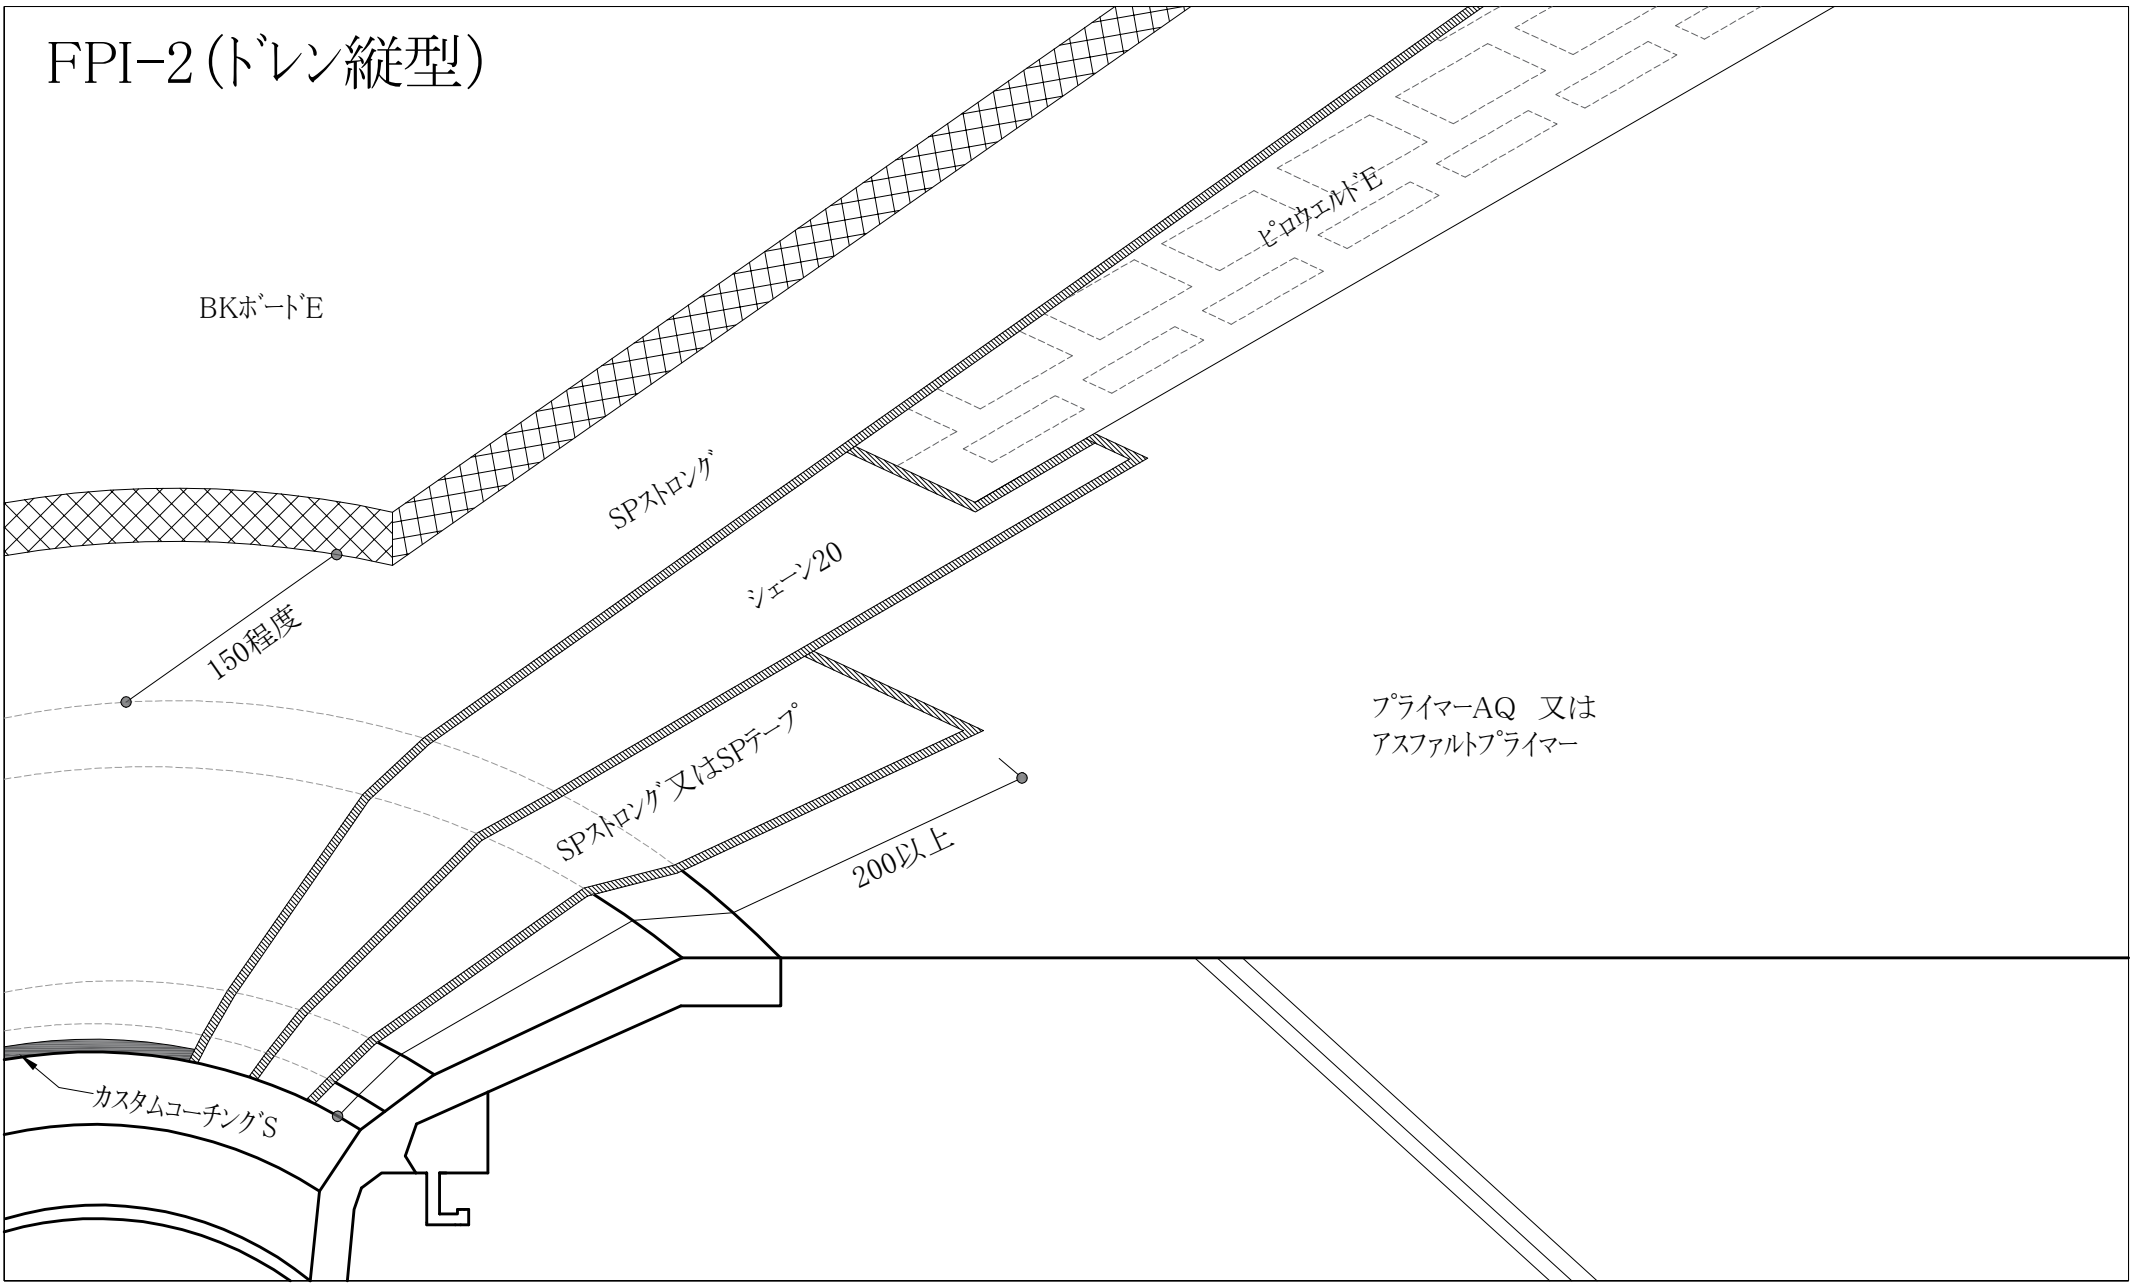

BKボードE

SPストロング

ピロウエルドE

150程度

シエーン20

SPストロング又はSPテープ

200以上

プライマー-AQ 又は
アスファルトプライマー

カスタムコーチングS