


P0ASI-T1

アルミ製押え金物
カスタムコーチングS

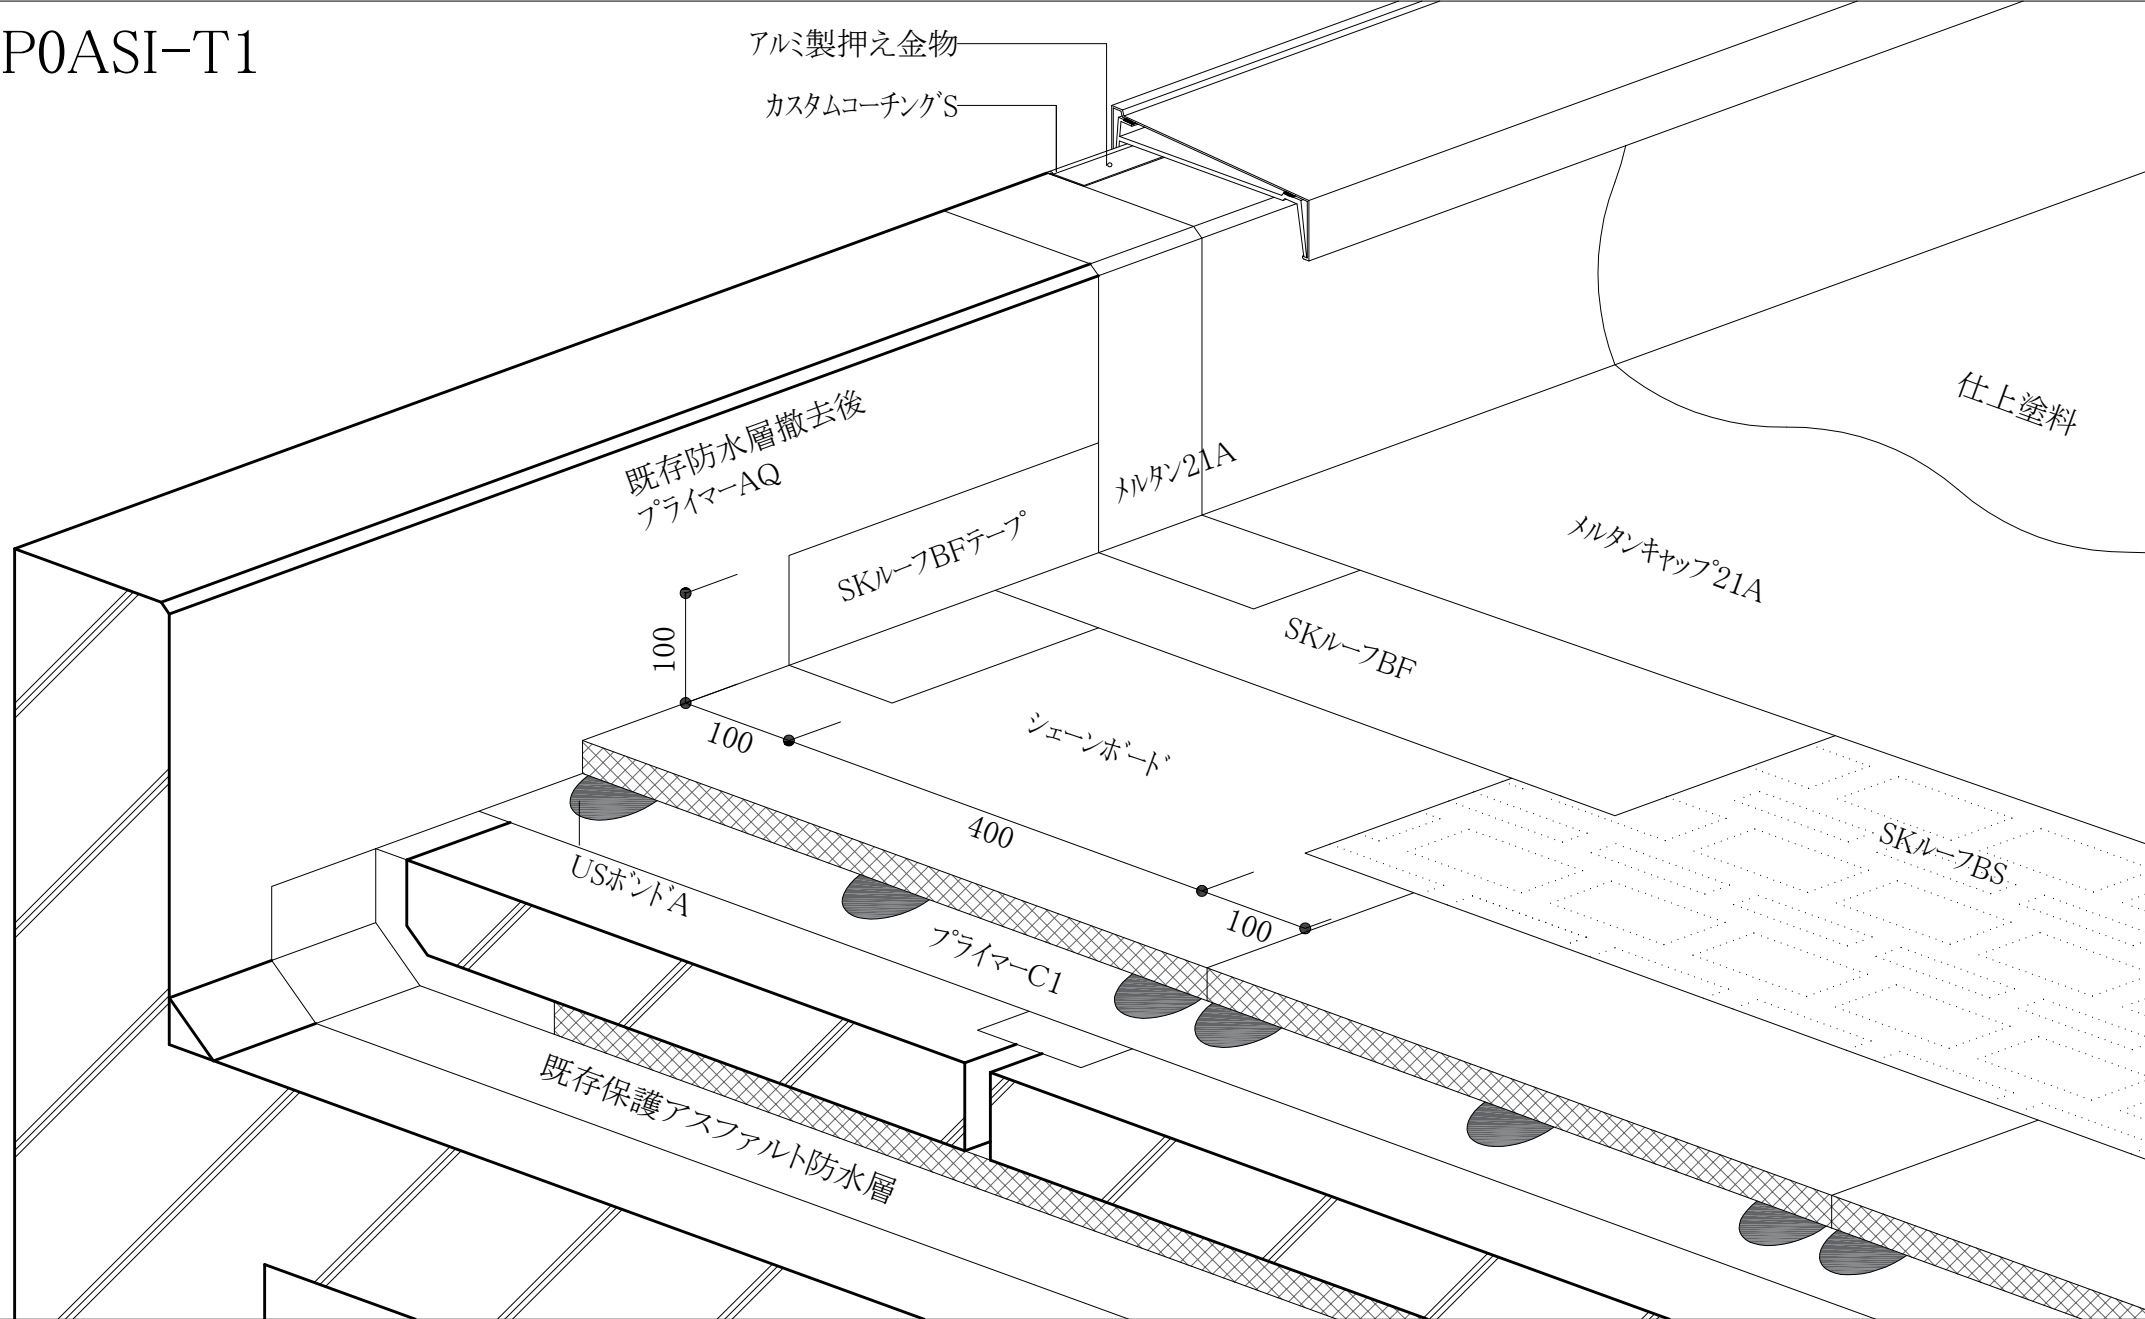

既存防水層撤去後
プライマーAQ

SKルーフBFテープ

メルタン21A

メルタンキャップ21A

仕上塗料

100

100

シェーンボード

400

SKルーフBF

USボンドA

プライマーC1

100

SKルーフBS

既存保護アスファルト防水層