BI-1

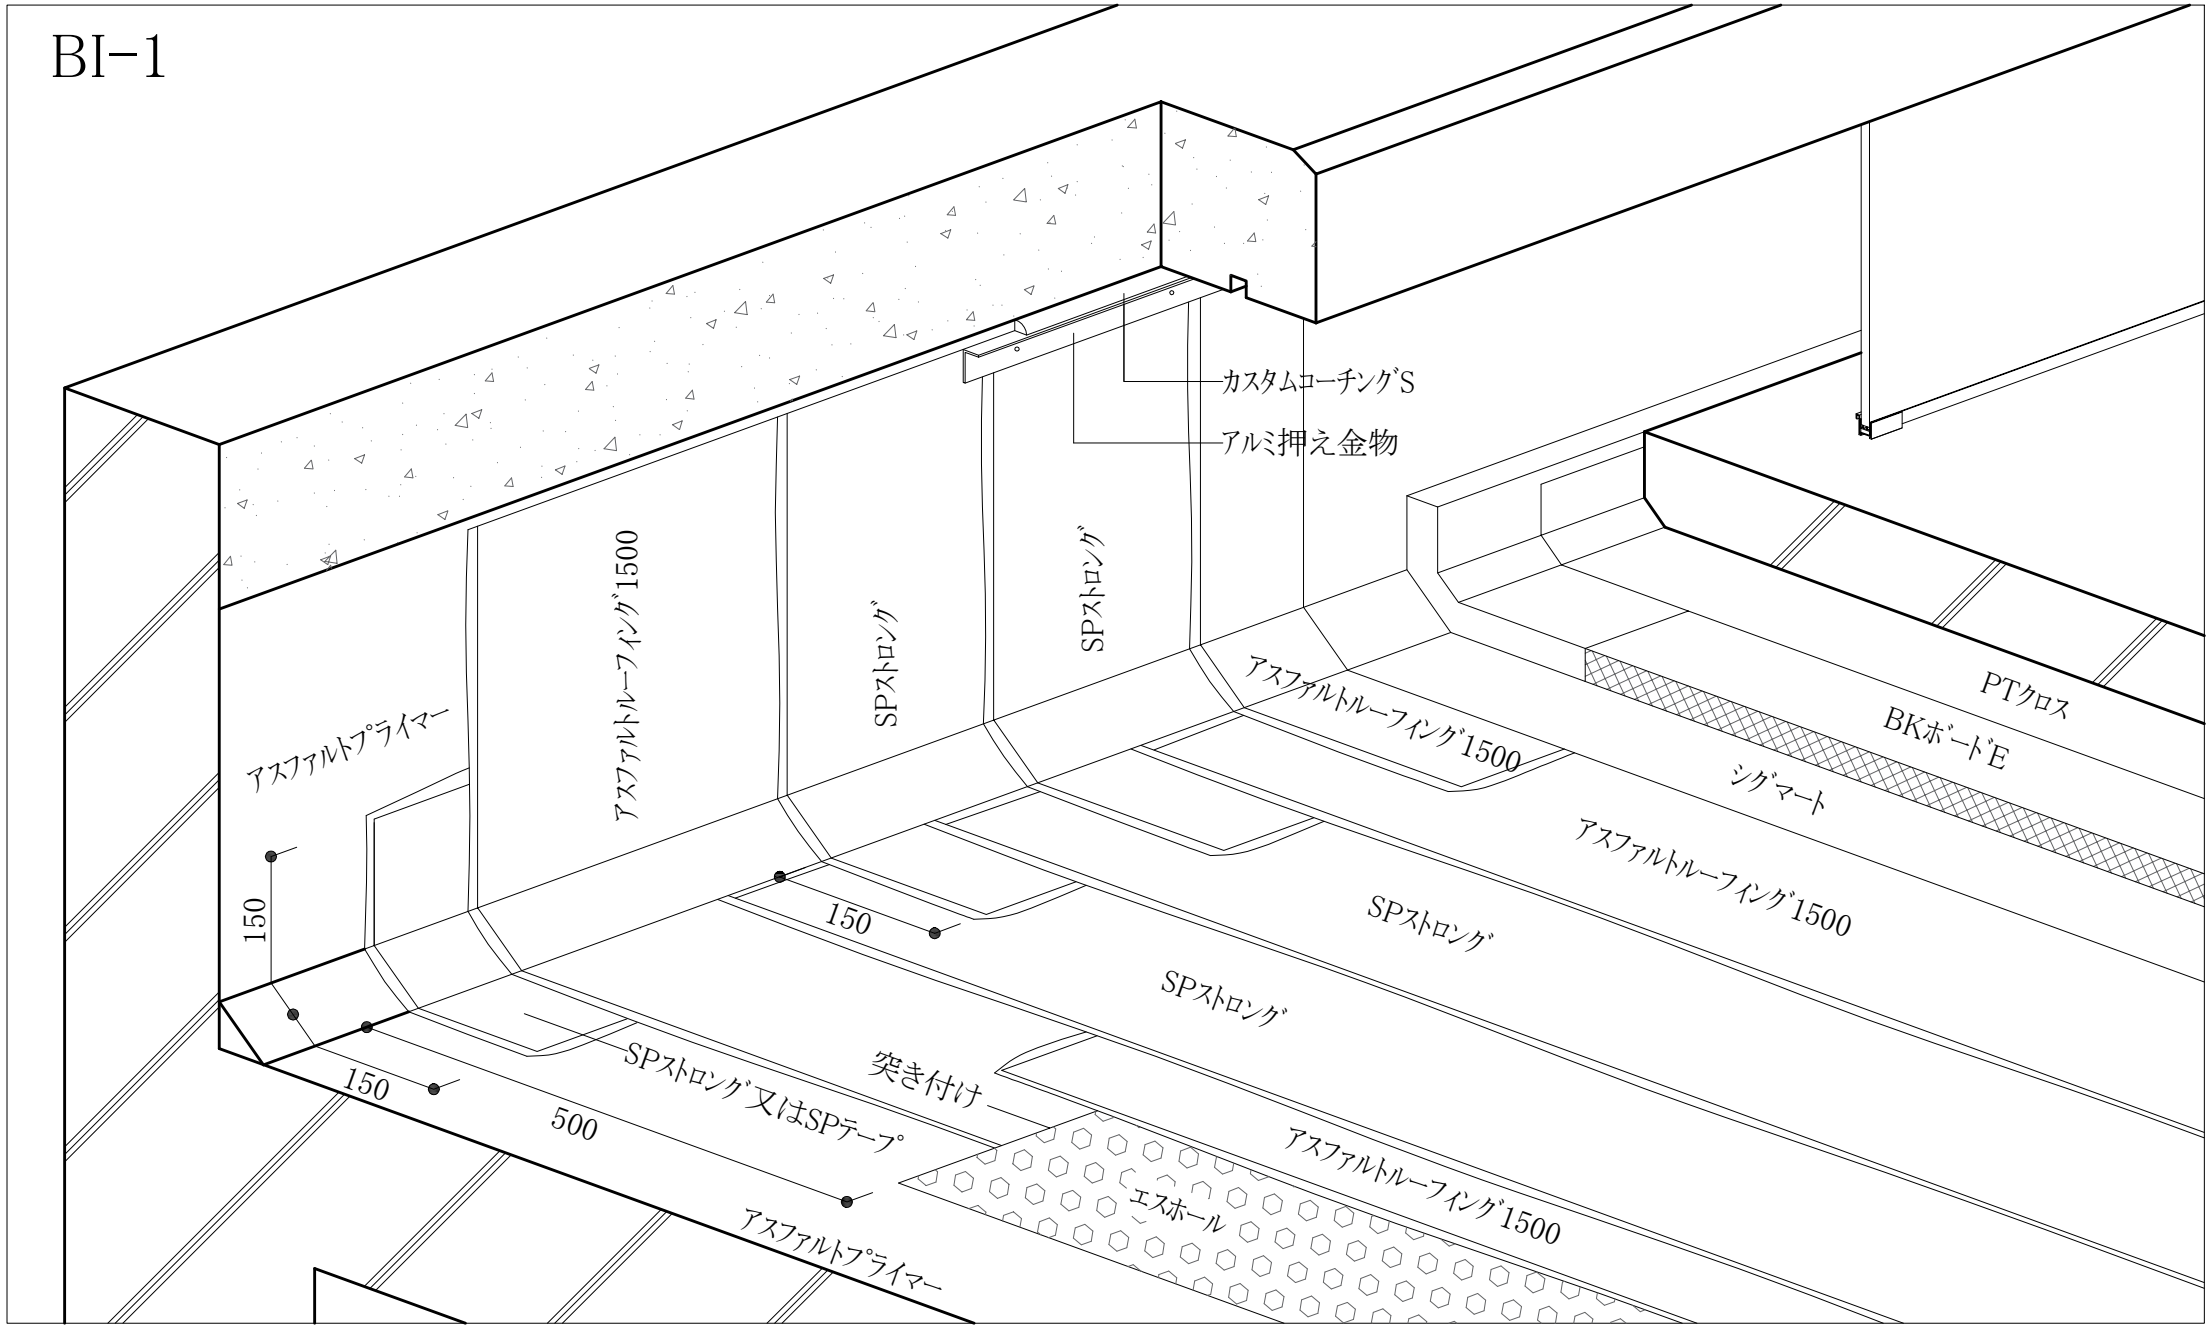
カスタムコーチングS
アルミ押え金物
アスファルトプライマー
アスファルトルーフィング1500
SPストロング
SPストロング
アスファルトルーフィング1500
PTクロス
BKボードE
シグマート
アスファルトルーフィング1500
SPストロング
SPストロング
150
150
150
500
SPストロング又はSPテープ
突き付け
エスホール
アスファルトルーフィング1500
アスファルトプライマー