BI-1

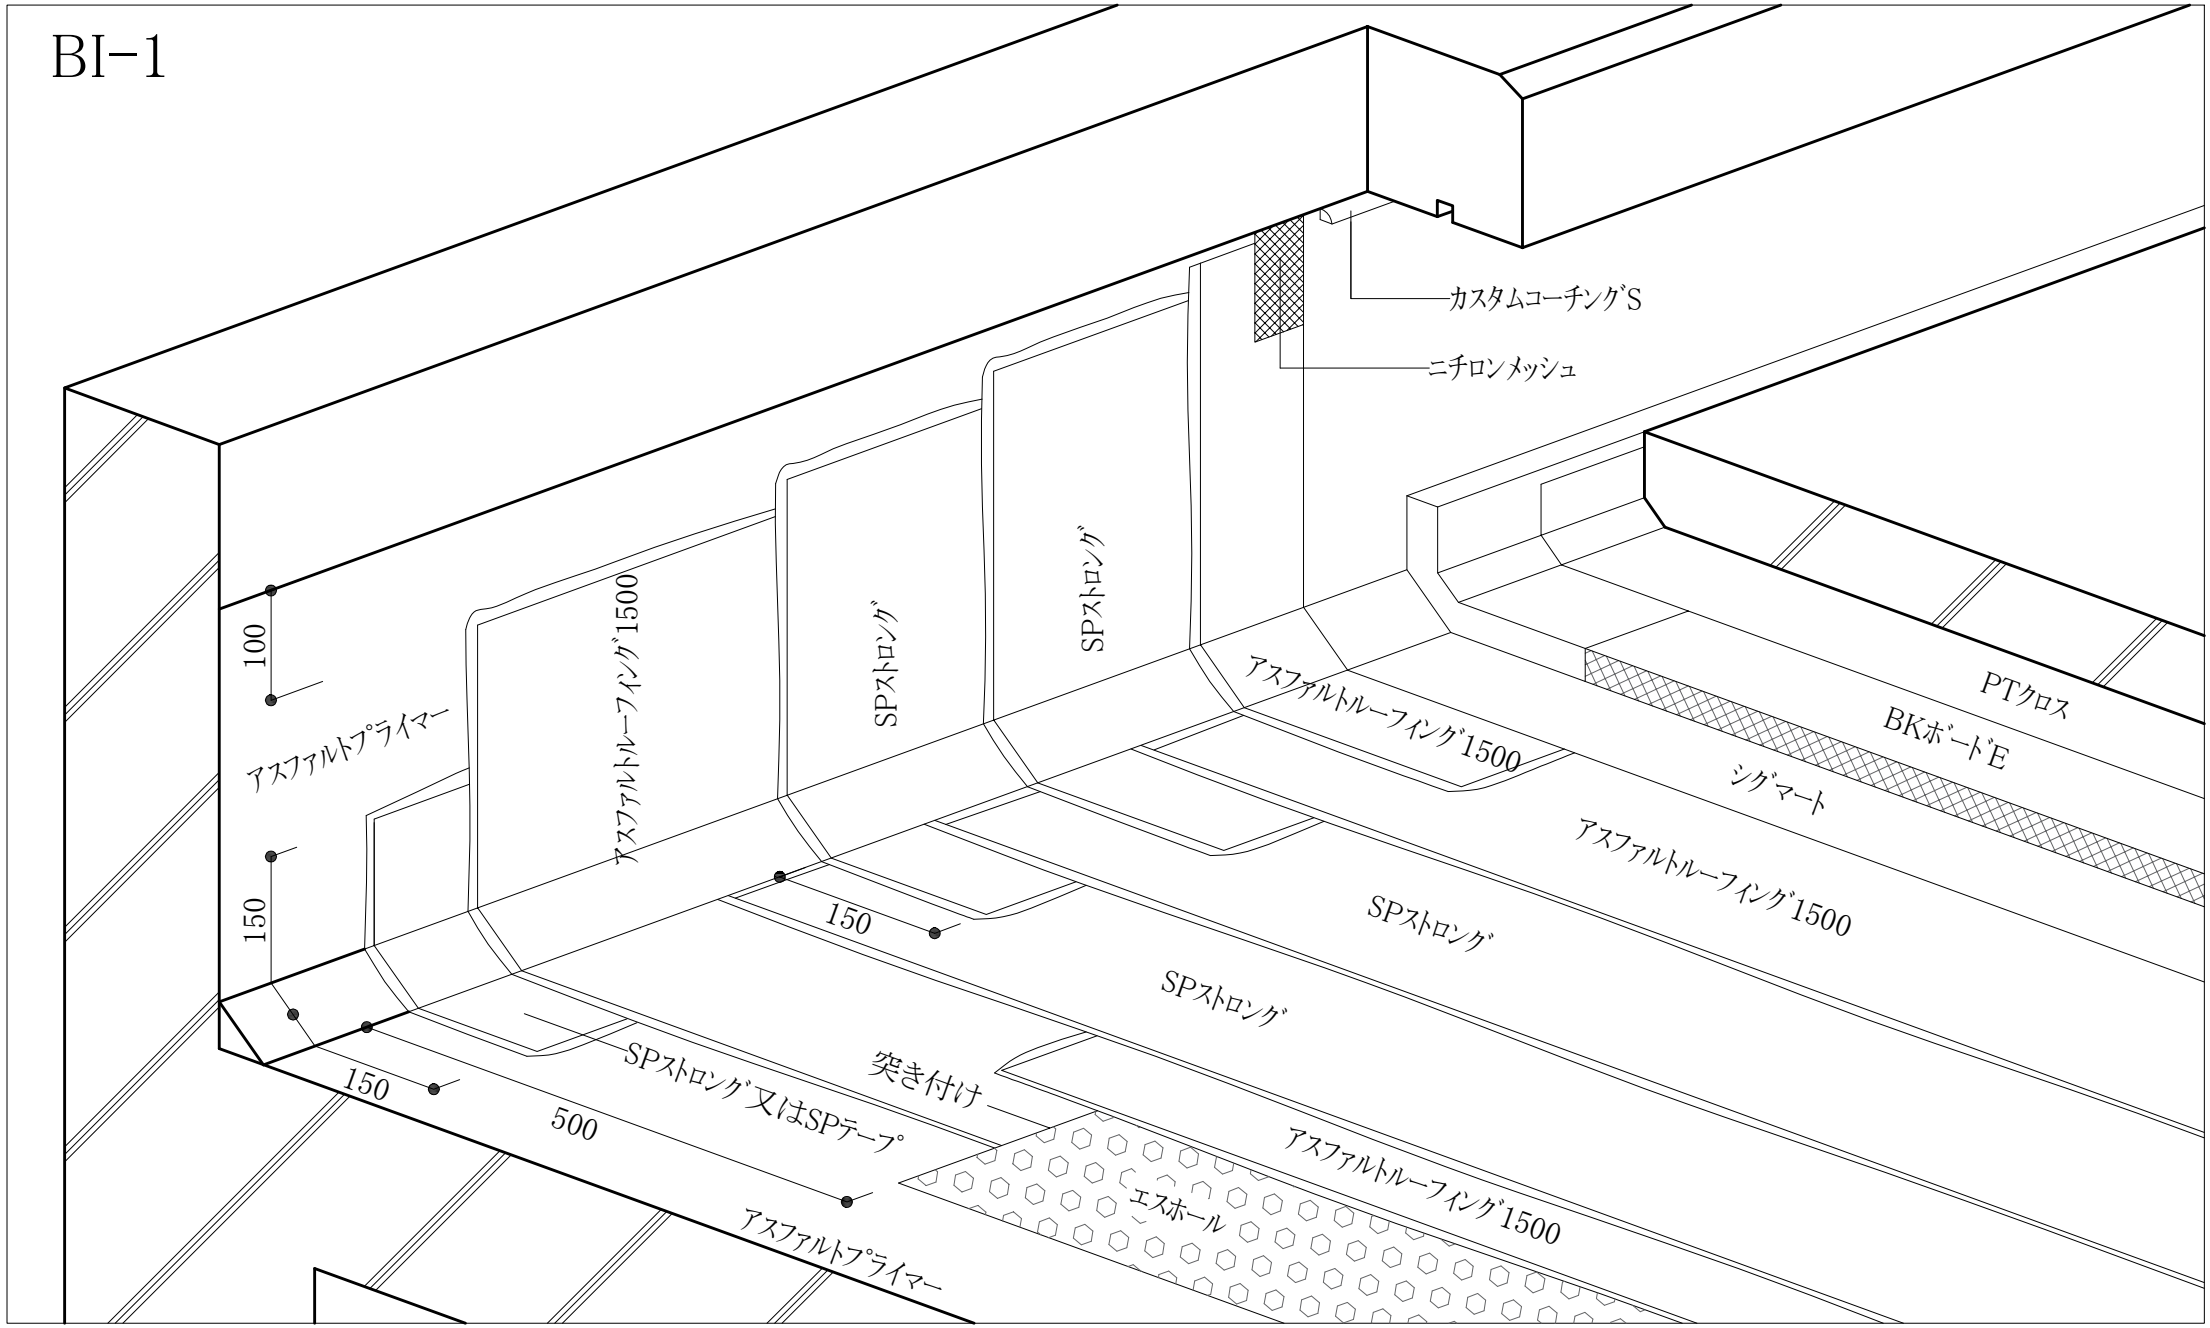
カスタムコーチングS
ニチロンメッシュ
100
アスファルトプライマー
150
アスファルトルーフィング1500
SPストロング
SPストロング
SPストロング
アスファルトルーフィング1500
PTクロス
BKボードE
シグマート
アスファルトルーフィング1500
SPストロング
SPストロング
150
SPストロング又はSPテープ
突き付け
150
500
エスホール
アスファルトルーフィング1500
アスファルトプライマー