BI-2（ﾄﾞﾚﾝ横型）

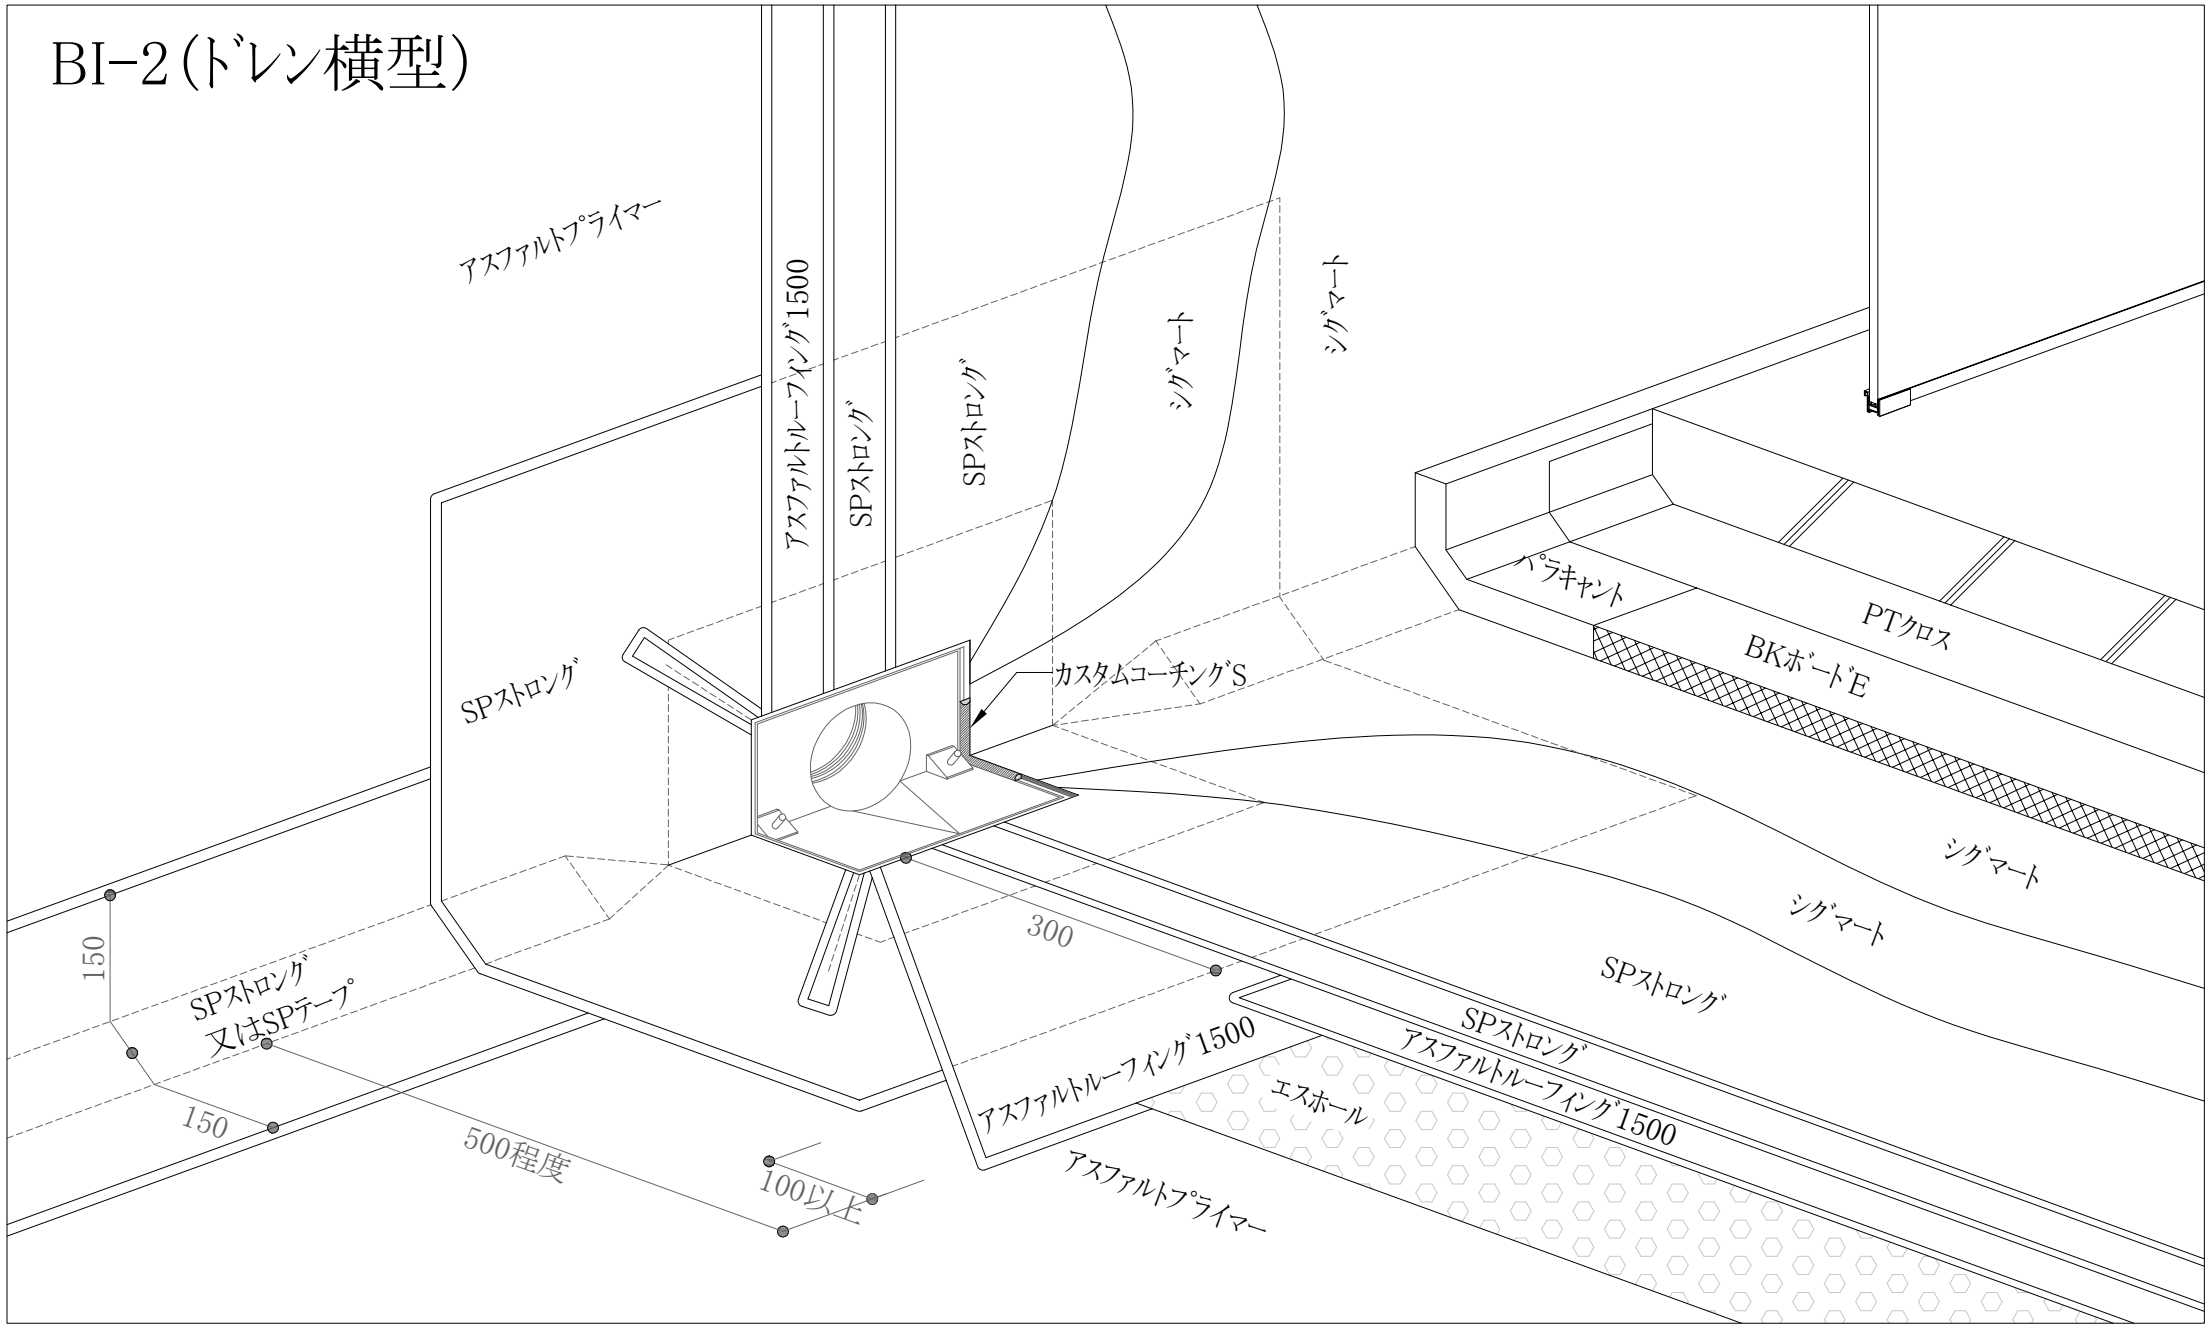
アスファルトプライマー
アスファルトルーフィング1500
SPストロング
SPストロング
シグマート
シグマート
SPストロング
カスタムコーチングS
パラキャント
PTクロス
BKボードE
シグマート
シグマート
SPストロング
SPストロング
アスファルトルーフィング1500
エスホール
アスファルトプライマー
300
150
SPストロング
又はSPテープ
150
500程度
100以上