D-2

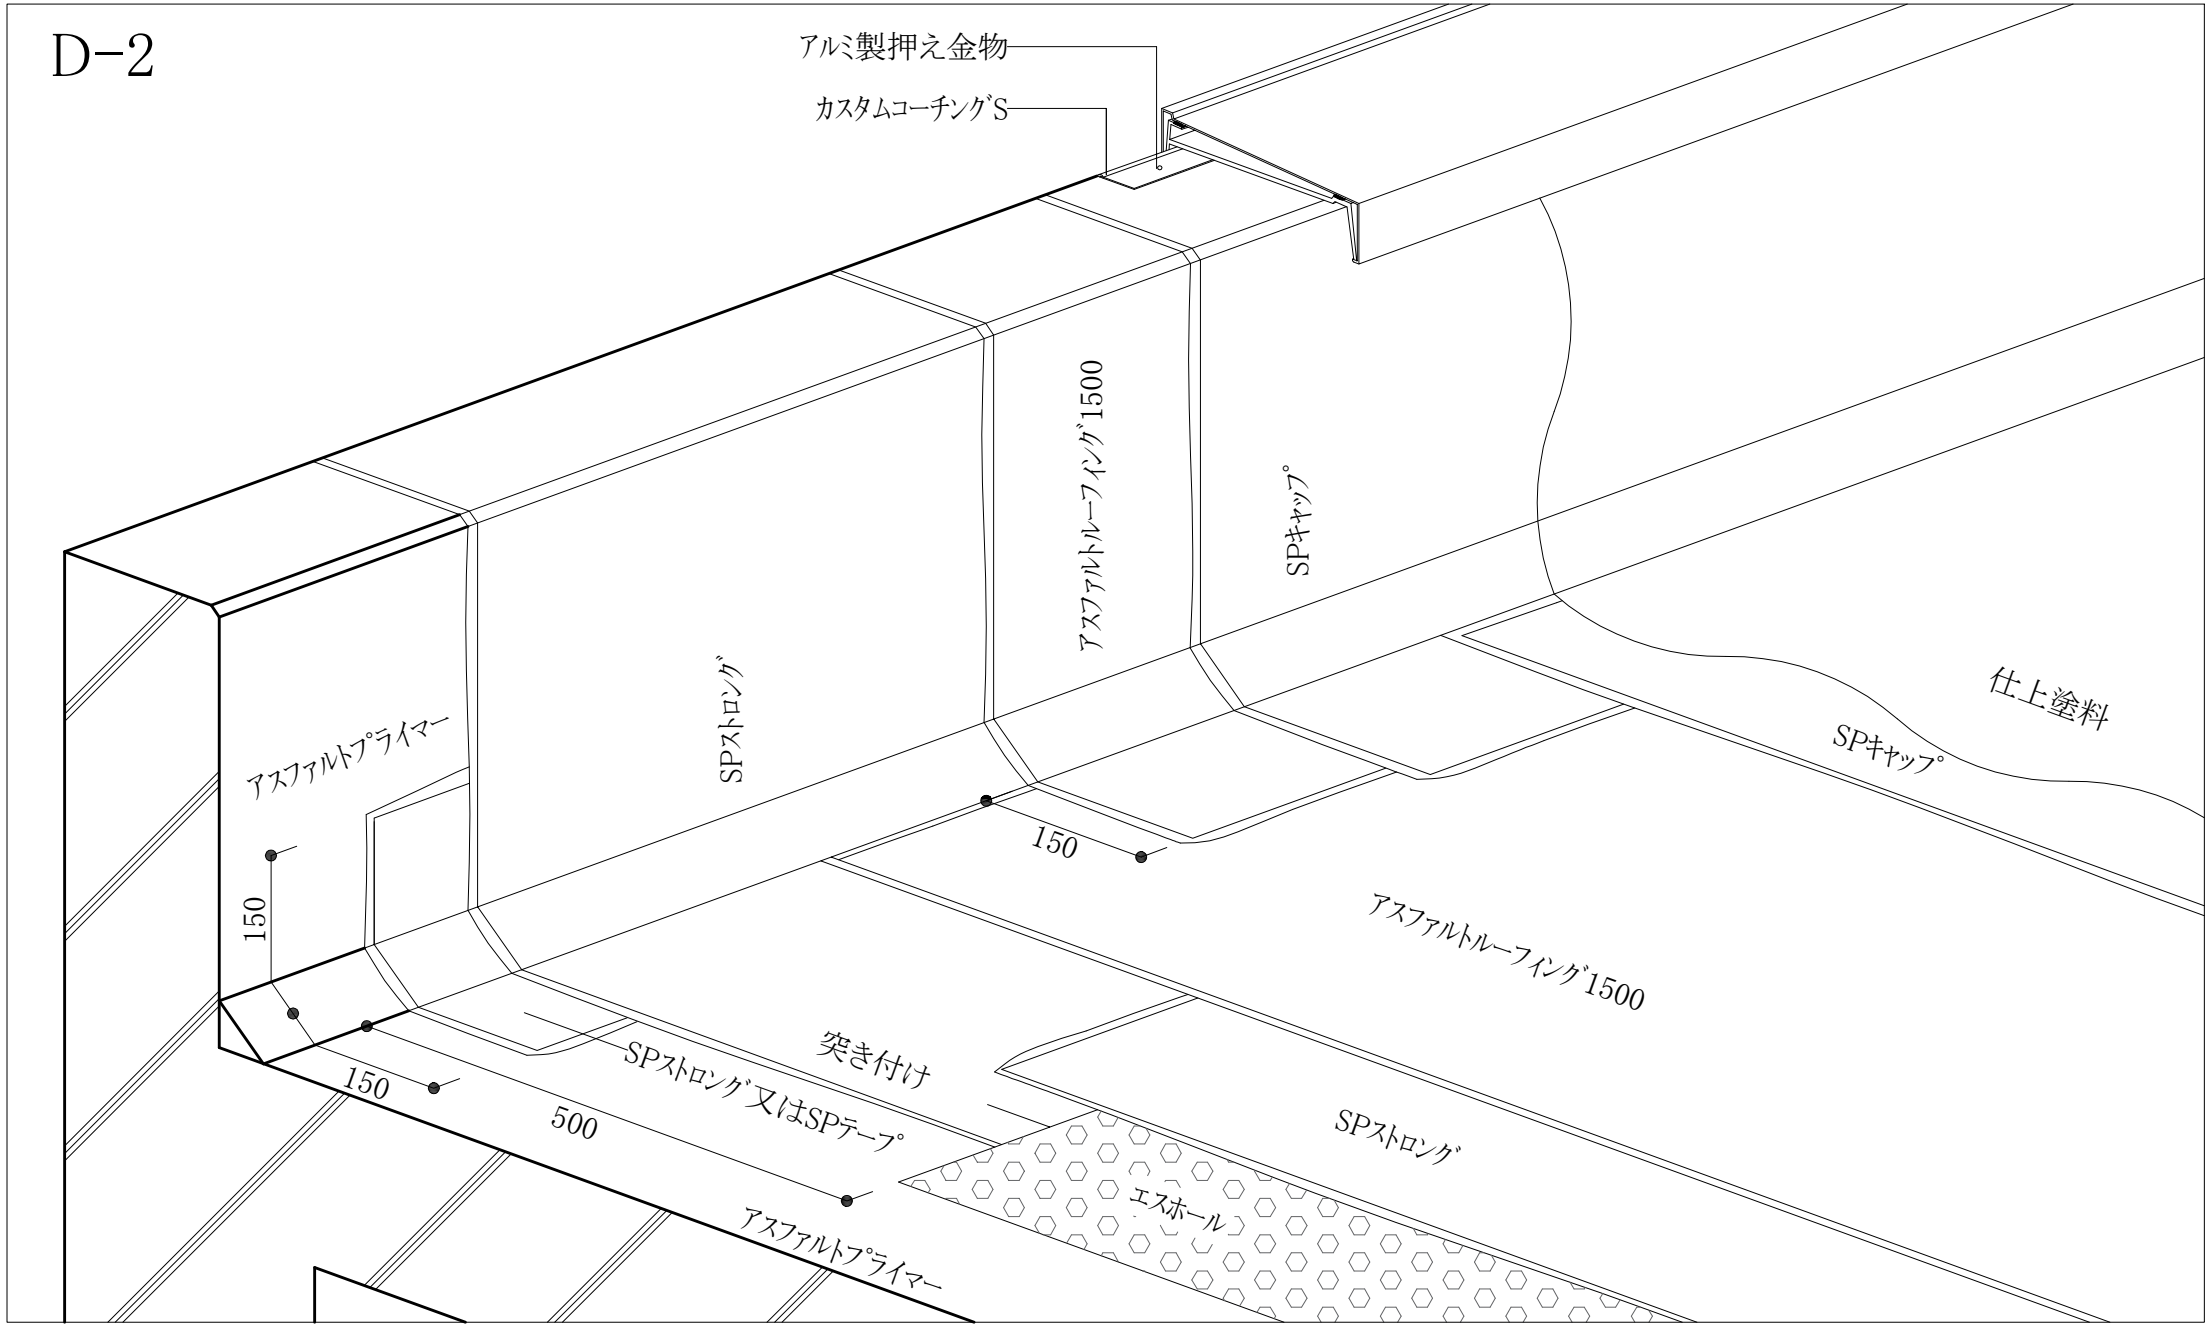
アルミ製押え金物
カスタムコーチングS
アスファルトルーフィング1500
SPキャップ
SPストロング
アスファルトプライマー
仕上塗料
SPキャップ
150
150
アスファルトルーフィング1500
突き付け
SPストロング又はSPテープ
150
500
SPストロング
エスホール
アスファルトプライマー