


D-3

アルミ製押え金物

カスタムコーチング'S

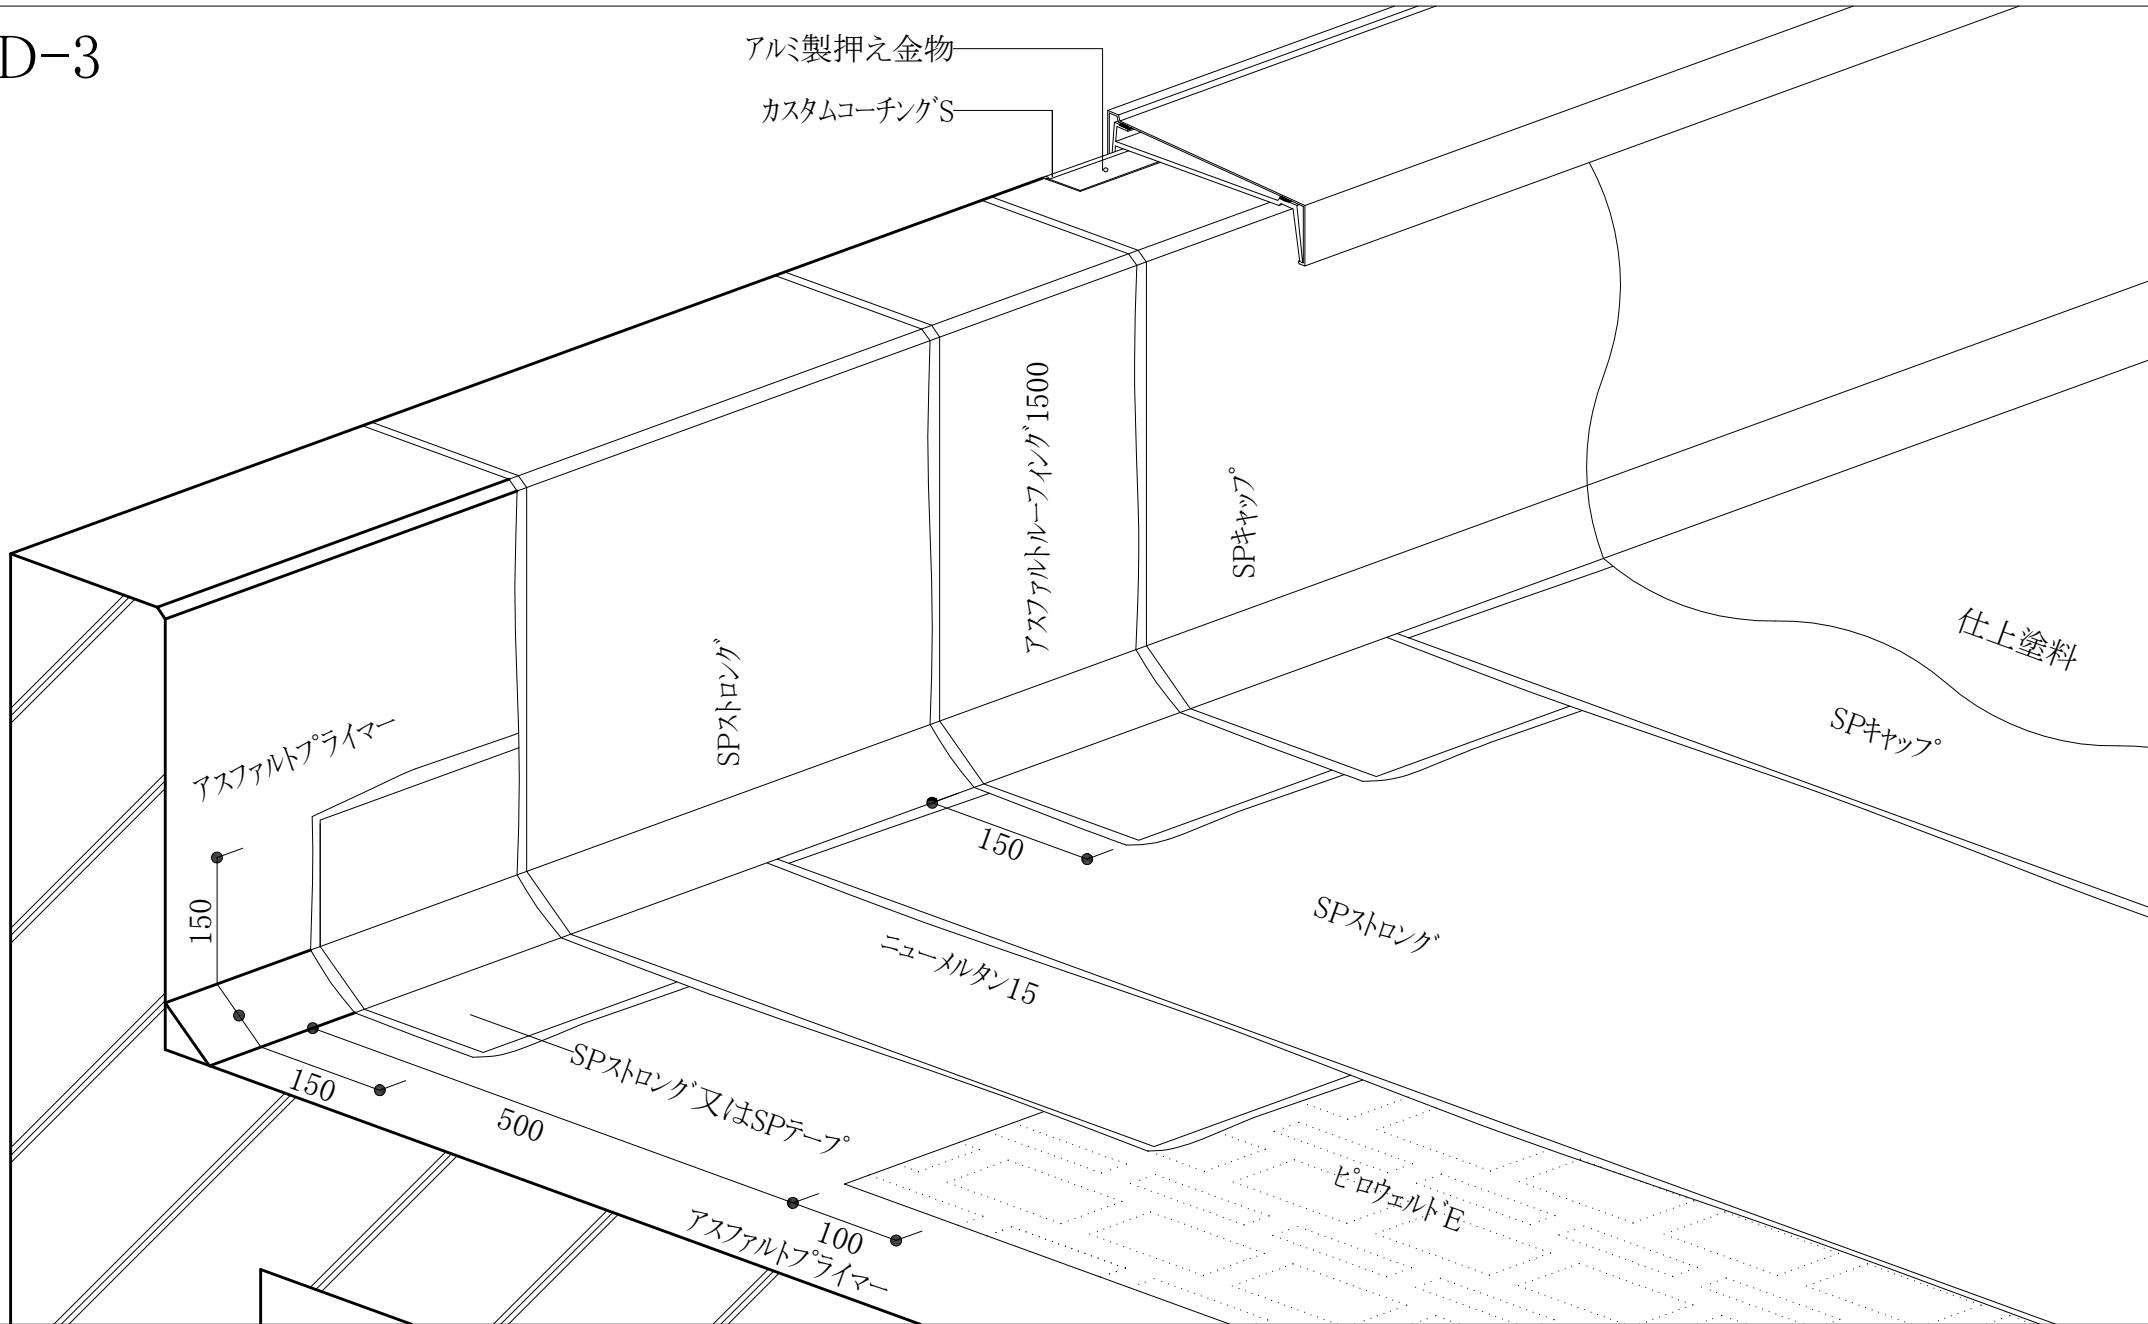

アスファルトプライマー

150

SPストロンク

アスファルトルーフィング1500

SPキャップ

仕上塗料

SPキャップ

150

SPストロンク

ニューメルタン15

SPストロンク又はSPテープ

500

ピロウェルト'E

150

アスファルトプライマー

100