


# E-1 (貯水槽等)

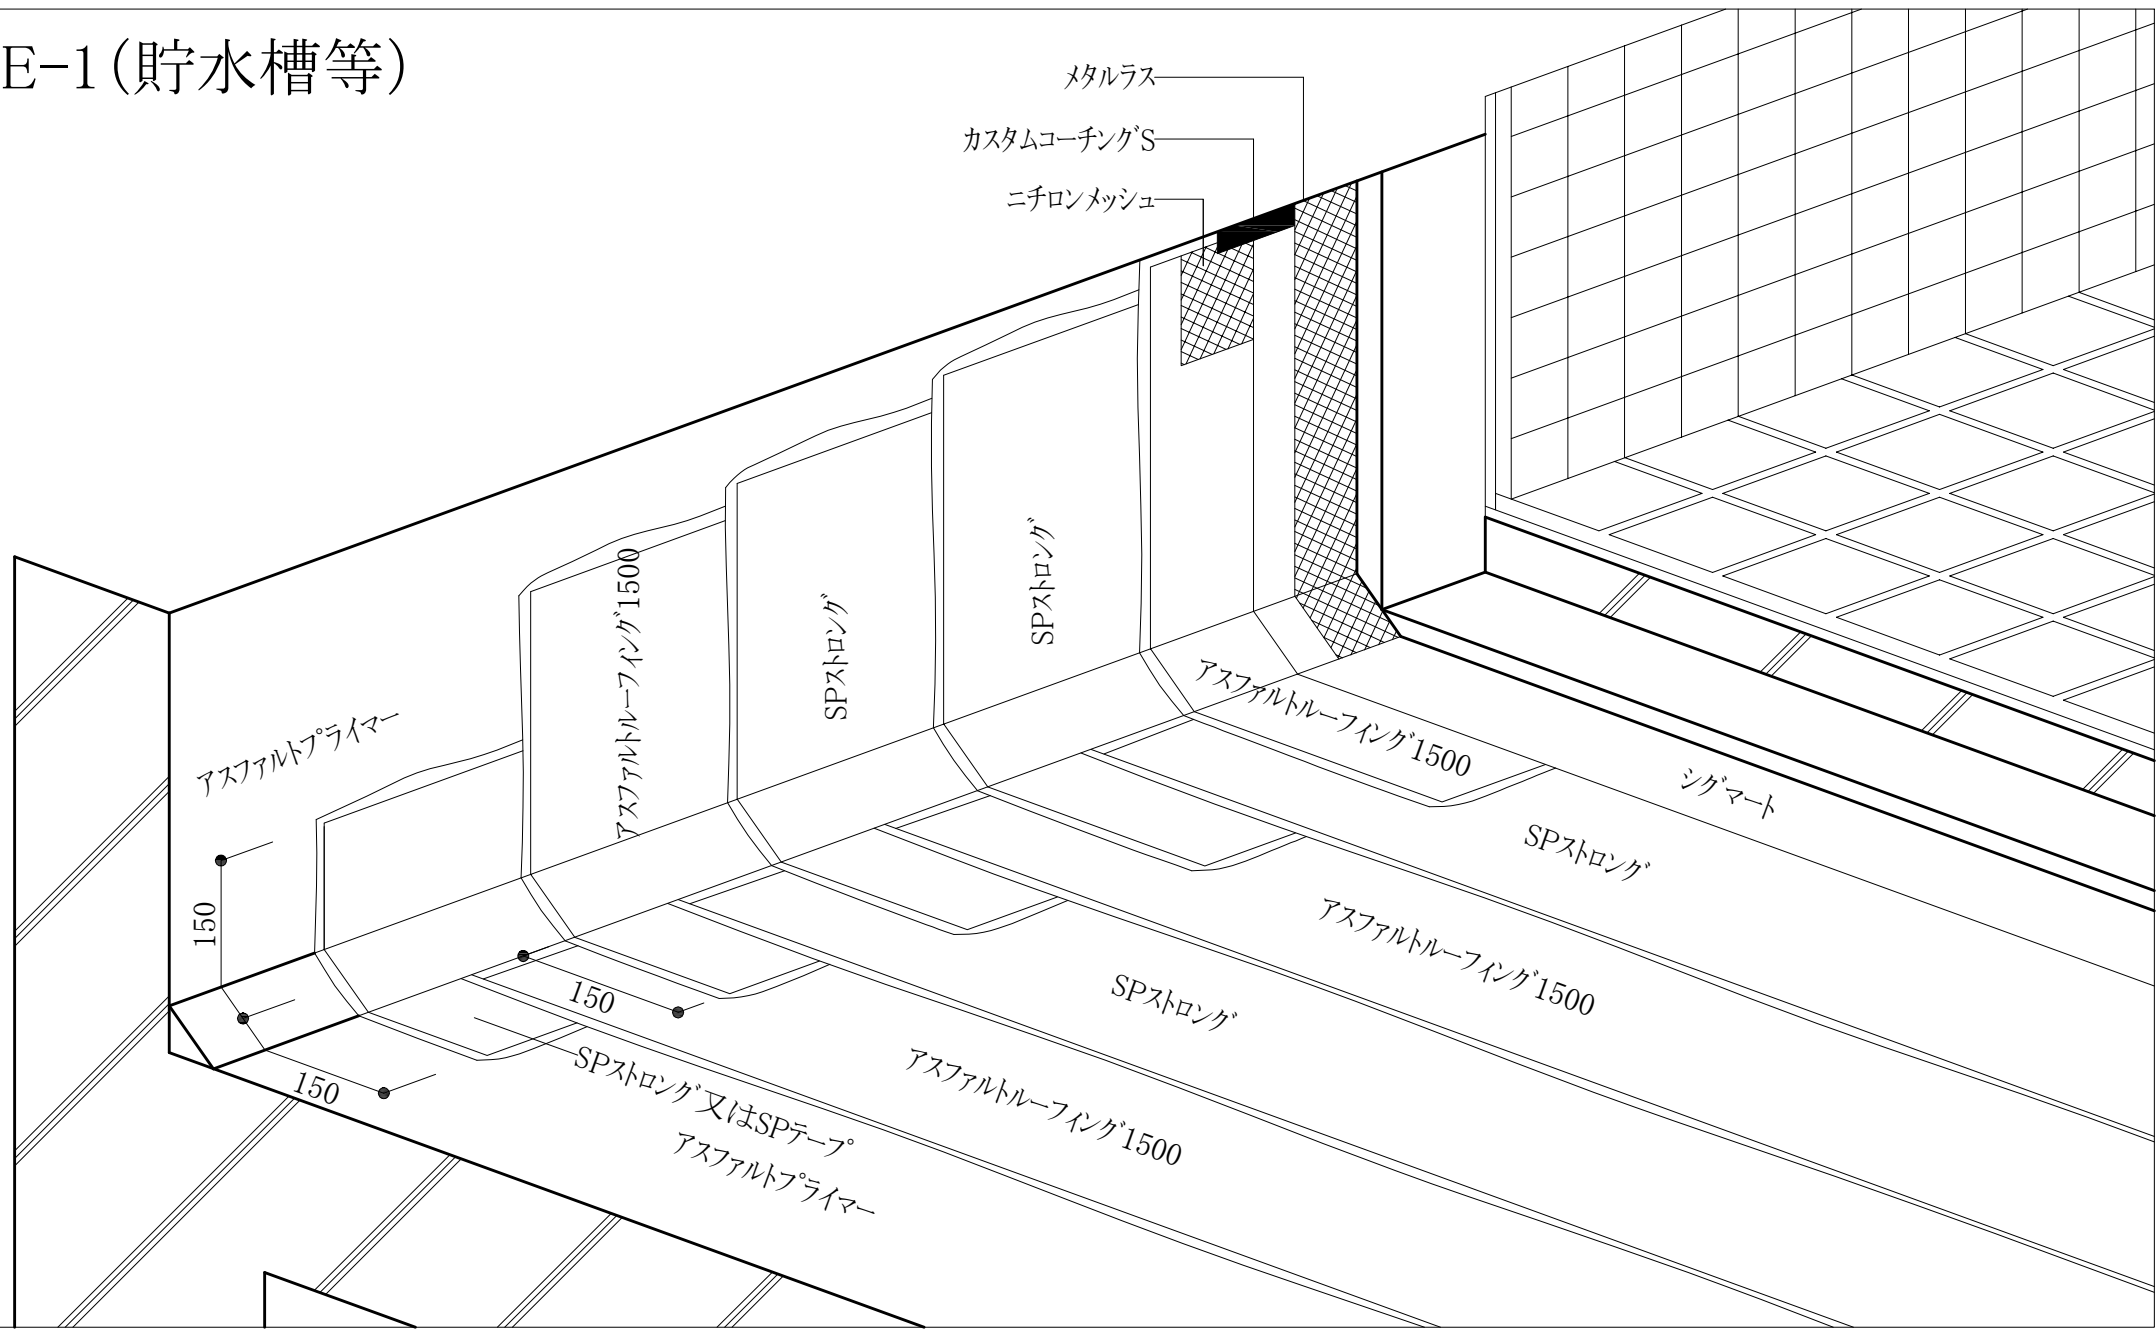

メタルラス  
カスタムコーチングS  
ニチロンメッシュ

アスファルトプライマー

アスファルトルーフィング1500

SPストロンク

SPストロンク

アスファルトルーフィング1500

シグマート

SPストロンク

アスファルトルーフィング1500

SPストロンク

アスファルトルーフィング1500

SPストロンク又はSPテープ  
アスファルトプライマー

150

150

150