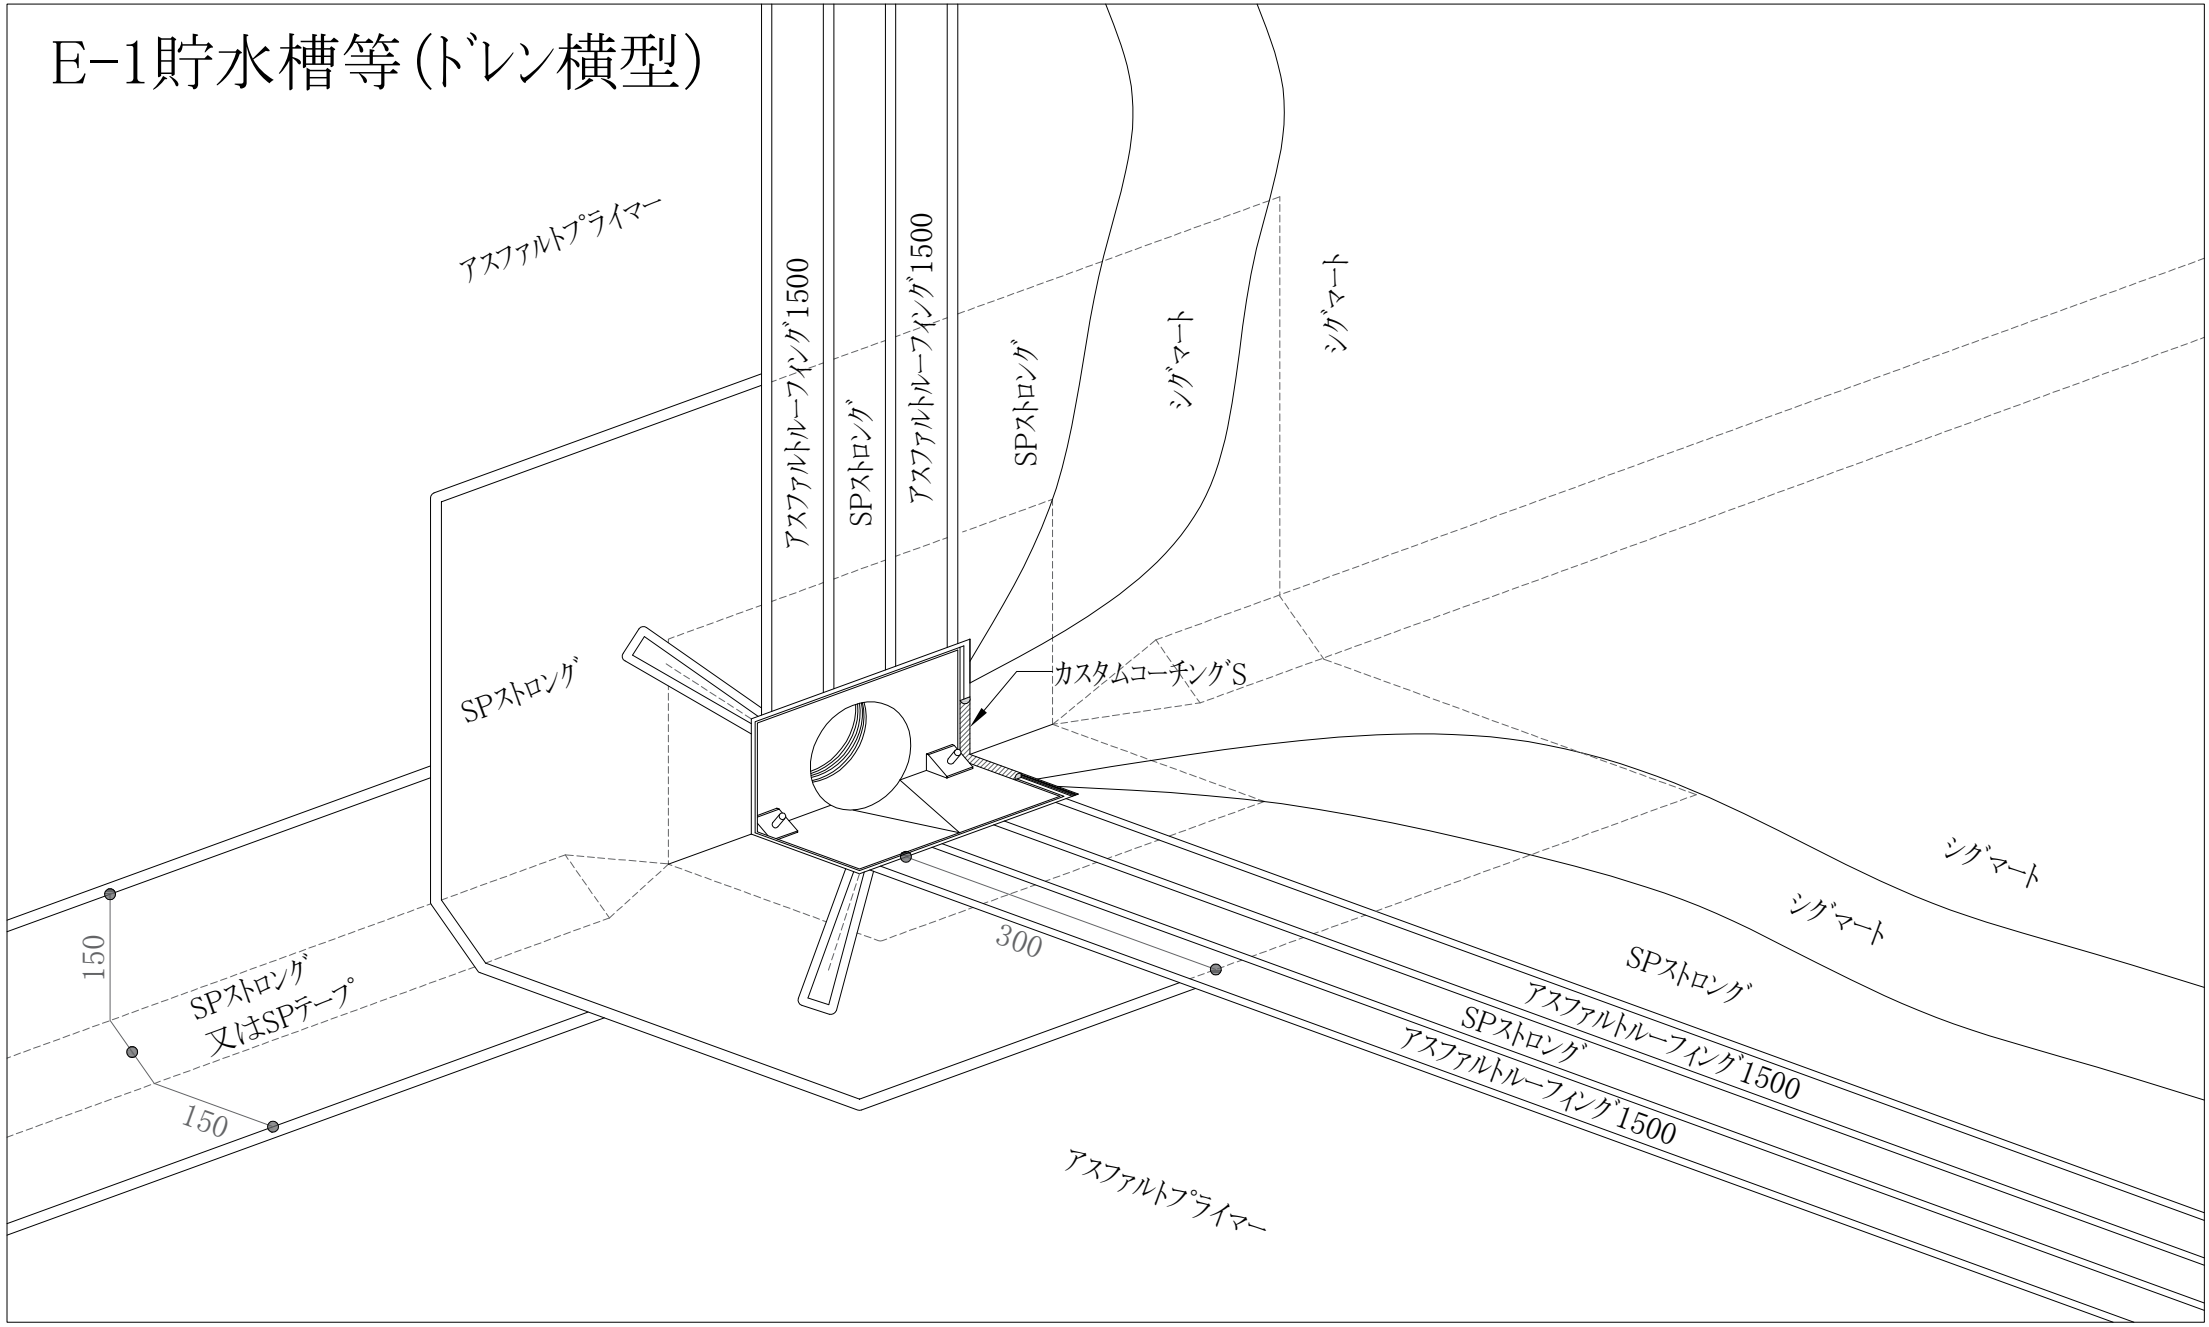E-1貯水槽等(ﾄﾞﾚﾝ横型)