FM-3(ﾄﾞﾚﾝ横型)

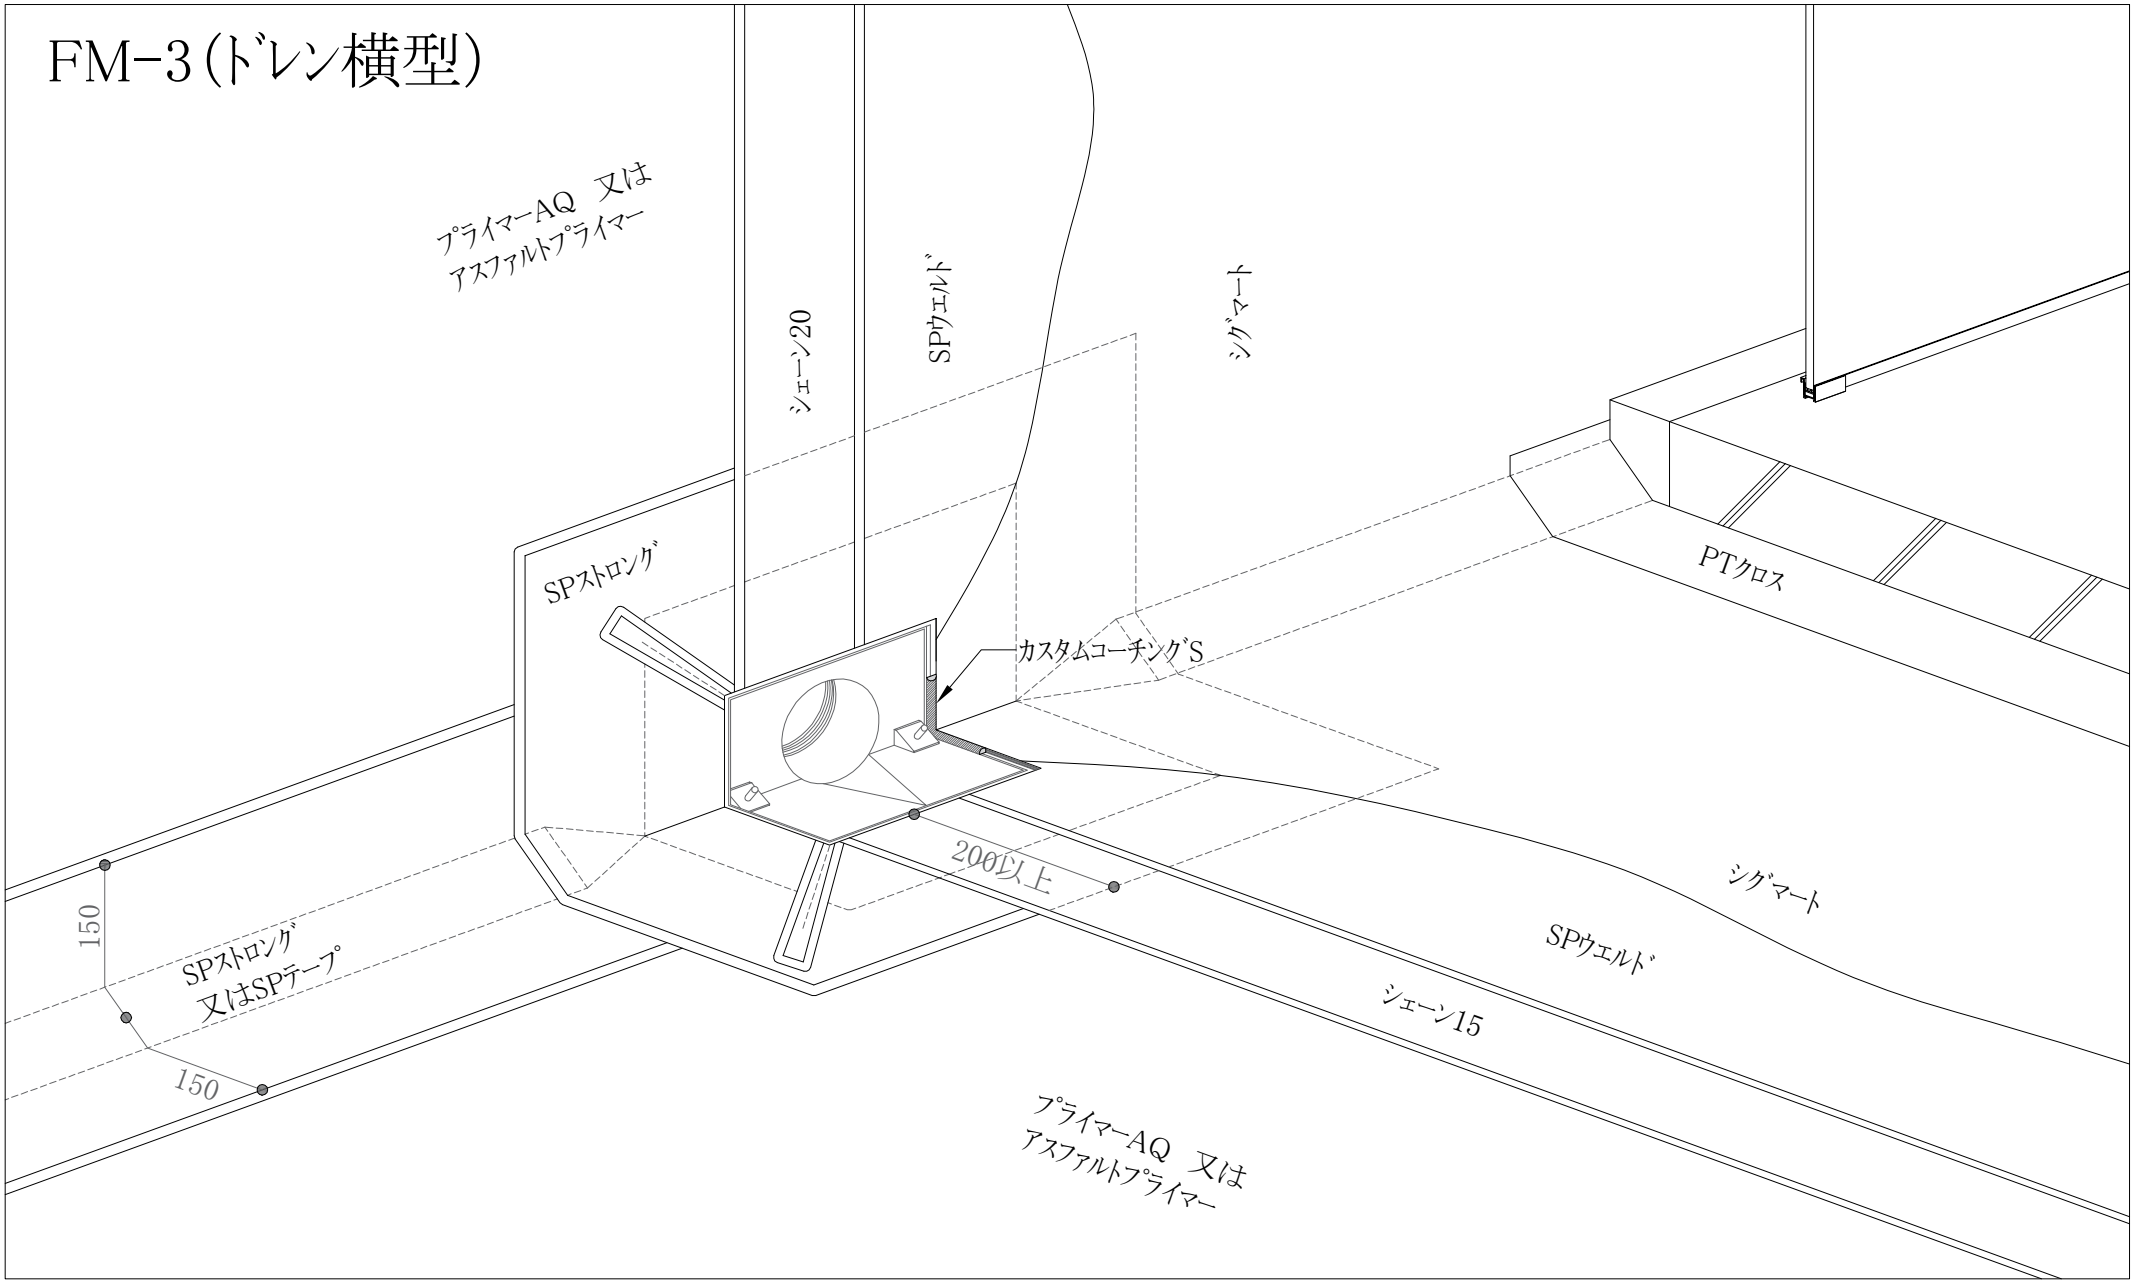
プライマーAQ 又は
アスファルトプライマー
シェーン20
SPウェルド
シグマート
SPストロング
カスタムコーチングS
PTクロス
200以上
150
SPストロング
又はSPテープ
150
シグマート
SPウェルド
シェーン15
プライマーAQ 又は
アスファルトプライマー