FP-3

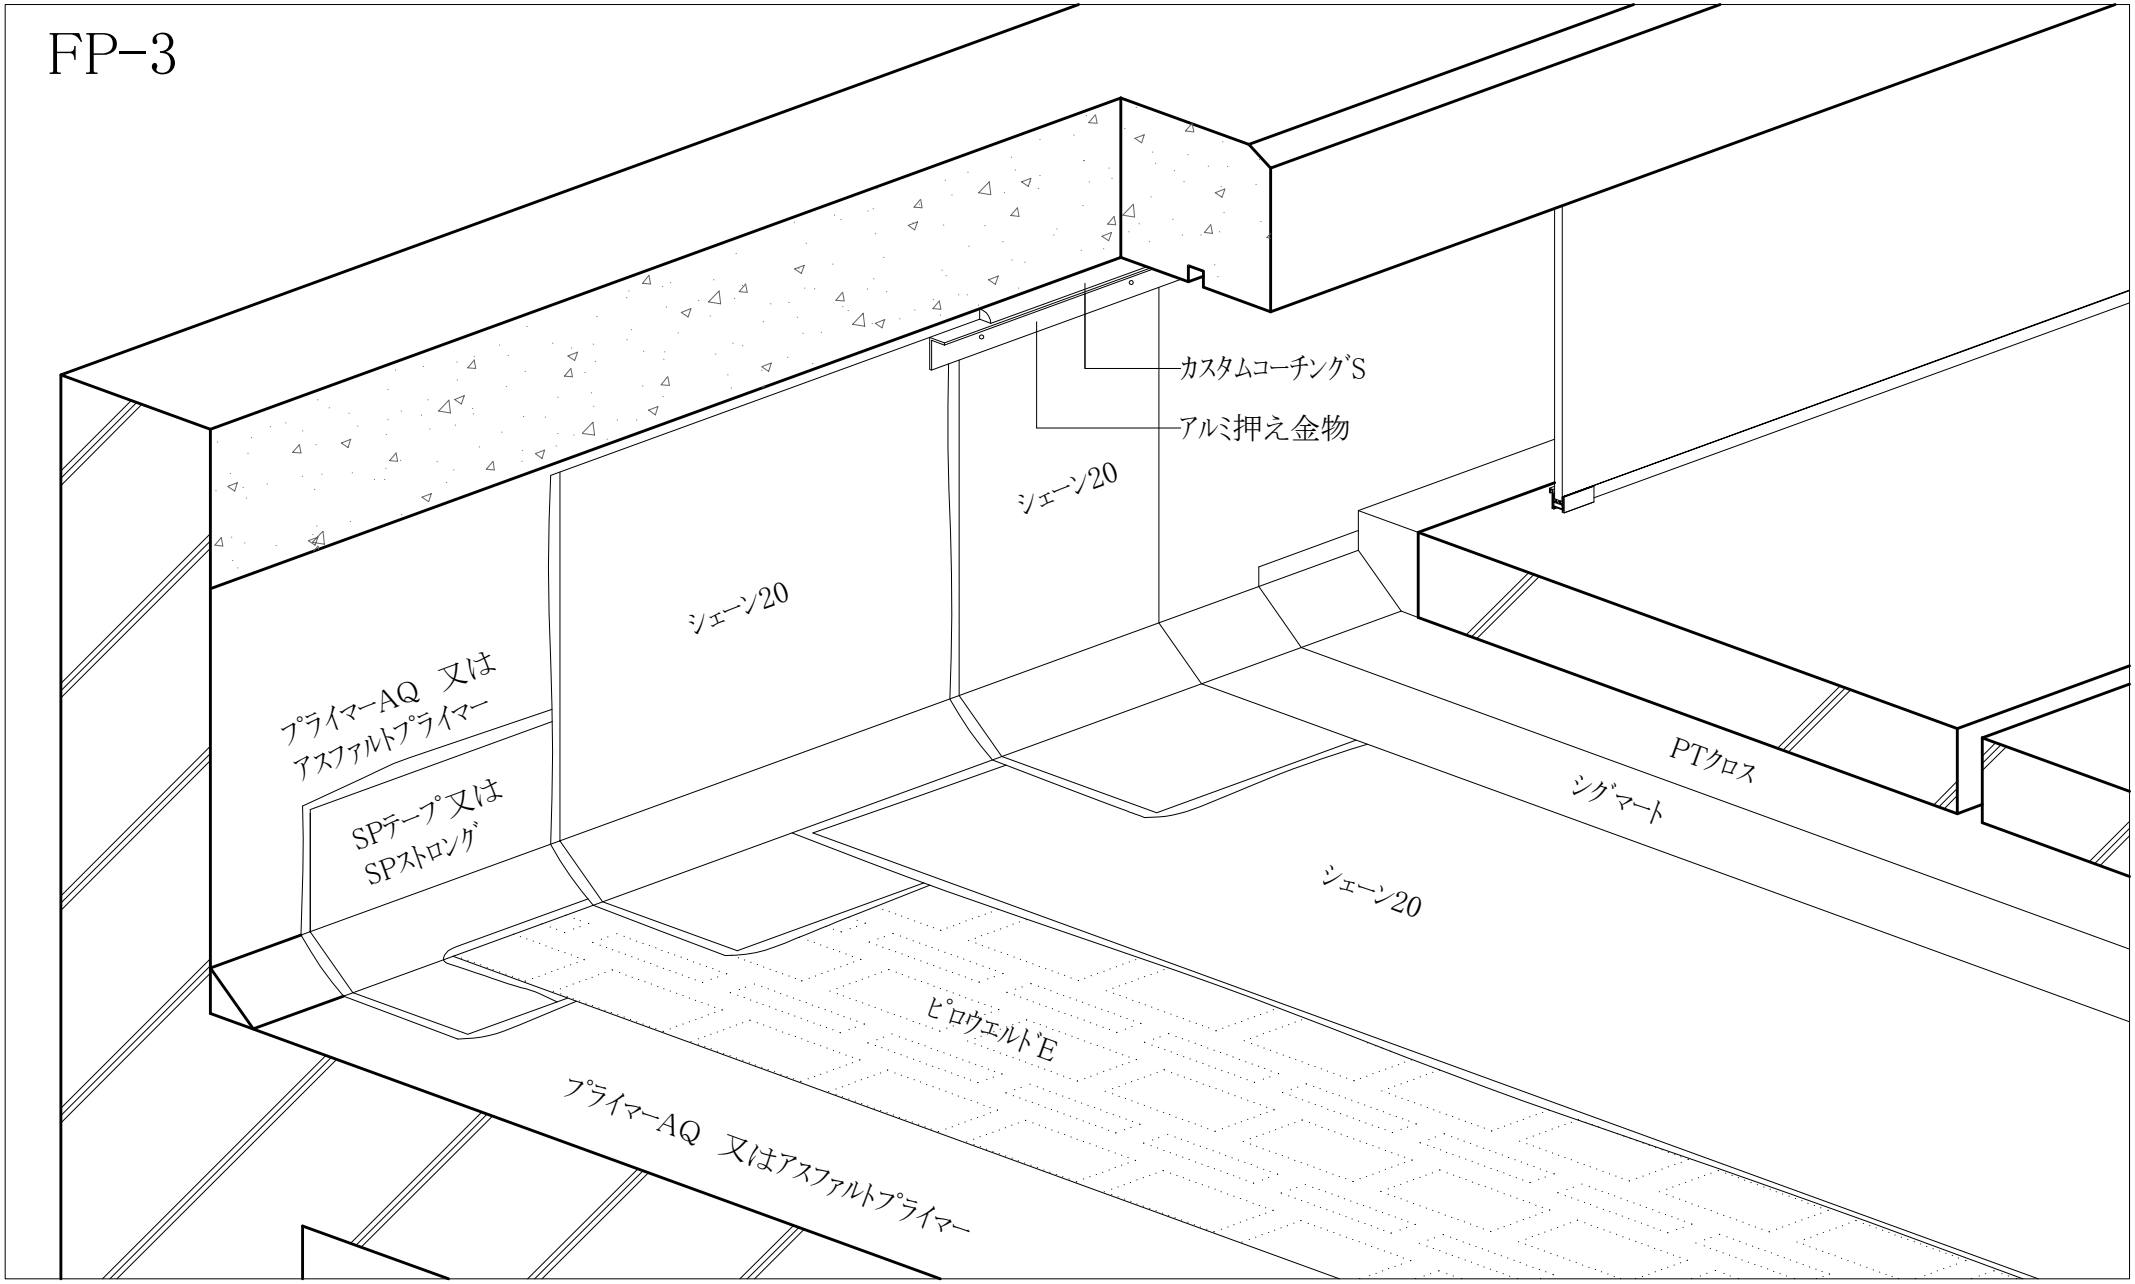
カスタムコーチングS
アルミ押え金物
シェーン20
シェーン20
プライマーAQ 又は
アスファルトプライマー
SPテープ 又は
SPストロング
PTクロス
シグマート
シェーン20
ピロウエルドE
プライマーAQ 又はアスファルトプライマー