FPI-11(ドレン横型)

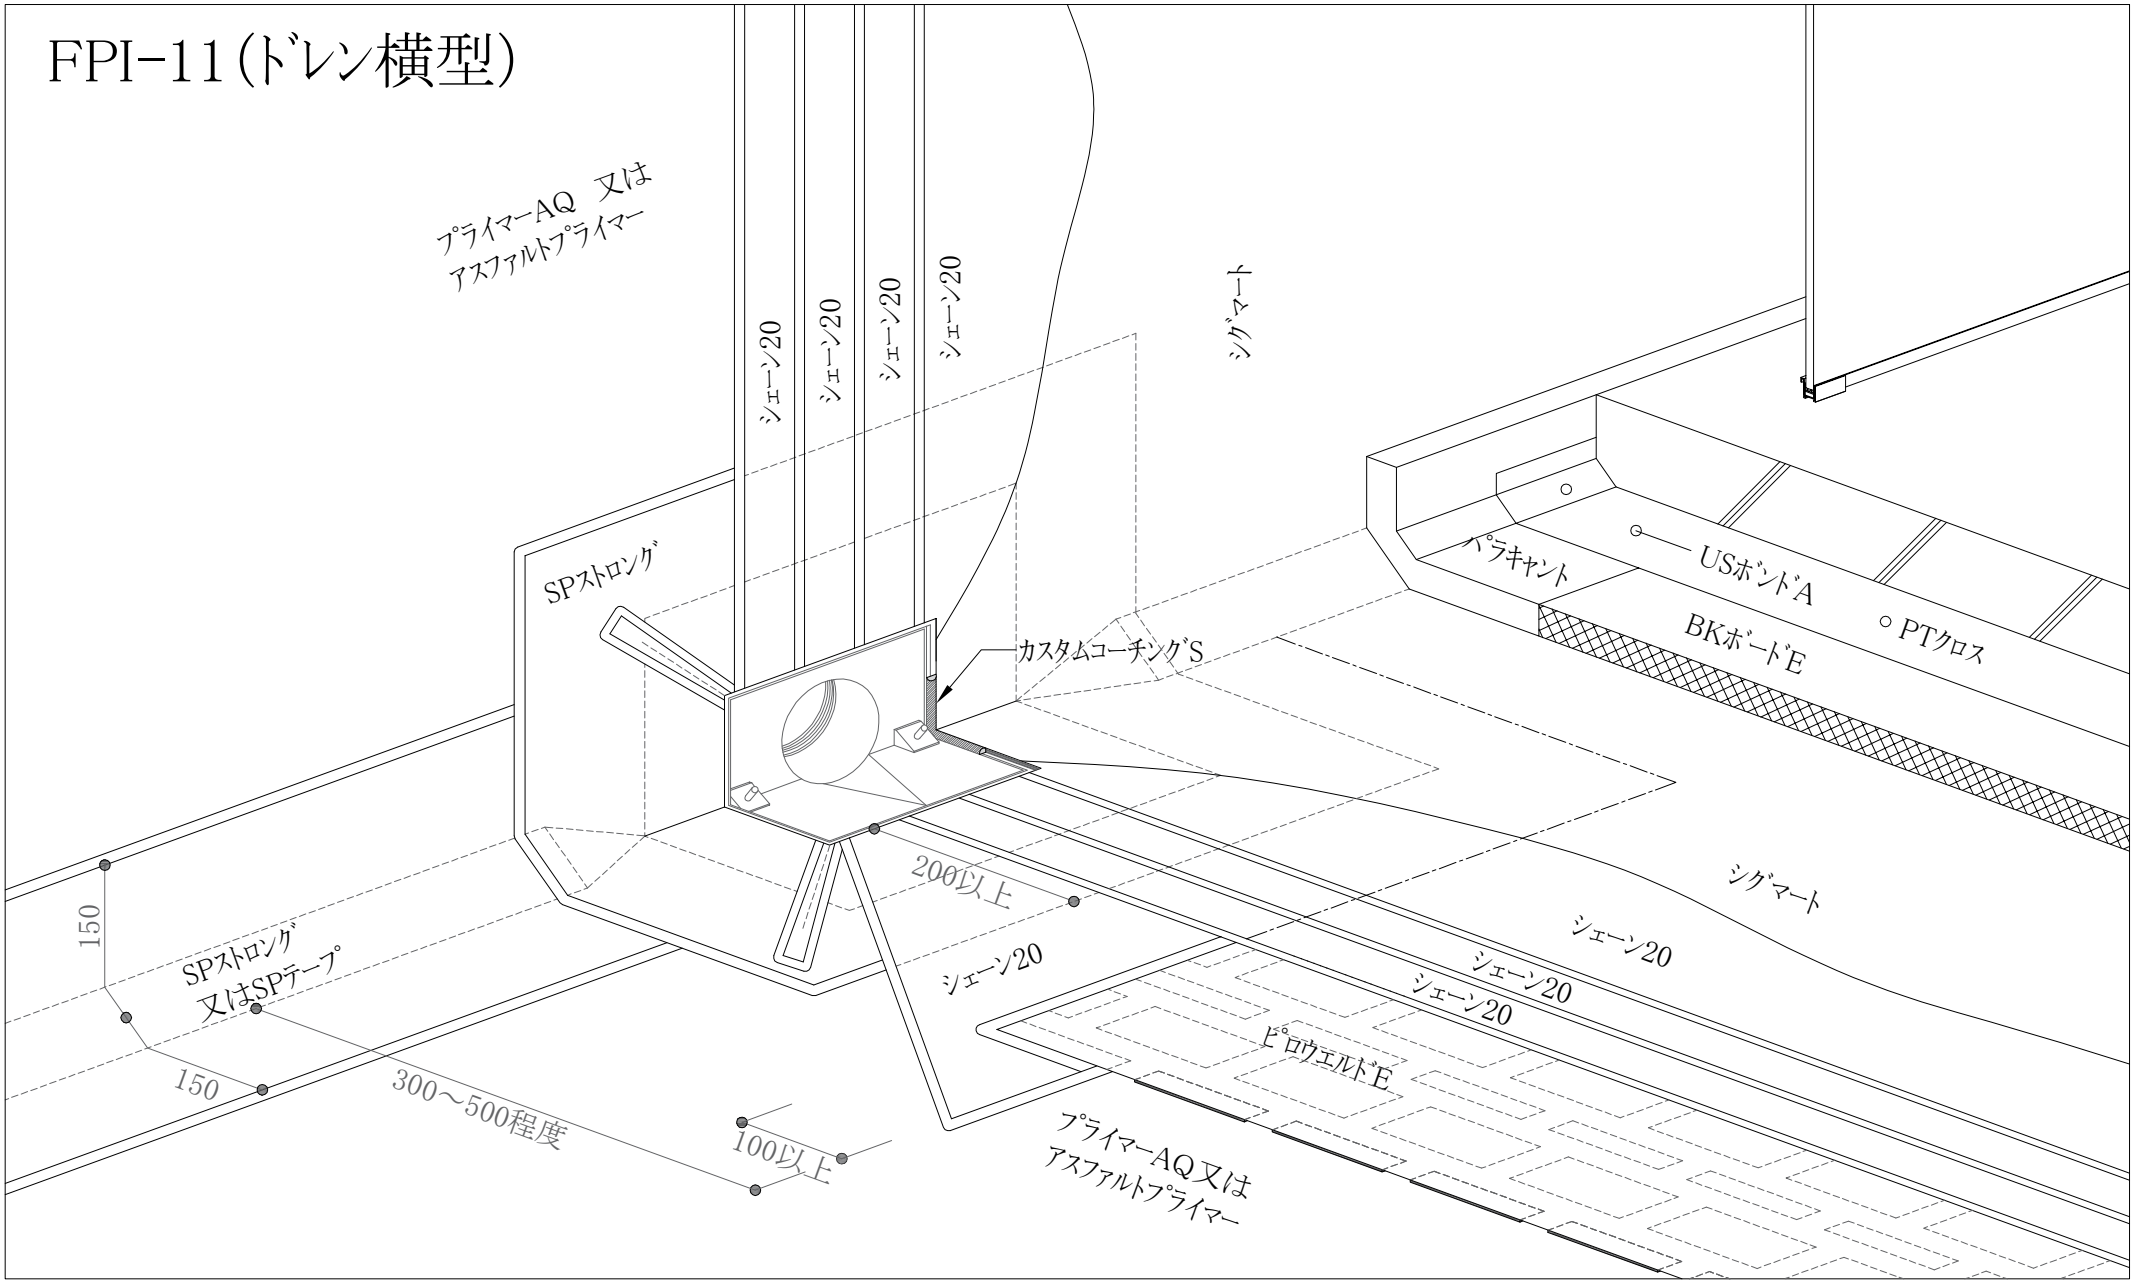
プライマーAQ 又は
アスファルトプライマー
シェーン20
シェーン20
シェーン20
シェーン20
シグマート
SPストロング
カスタムコーチングS
パラキャント
USボンドA
PTクロス
BKボードE
シグマート
シェーン20
シェーン20
シェーン20
シェーン20
200以上
ピロウェルドE
150
SPストロング
又はSPテープ
150
300～500程度
100以上
プライマーAQ又は
アスファルトプライマー