# RCN-100（配管回り）

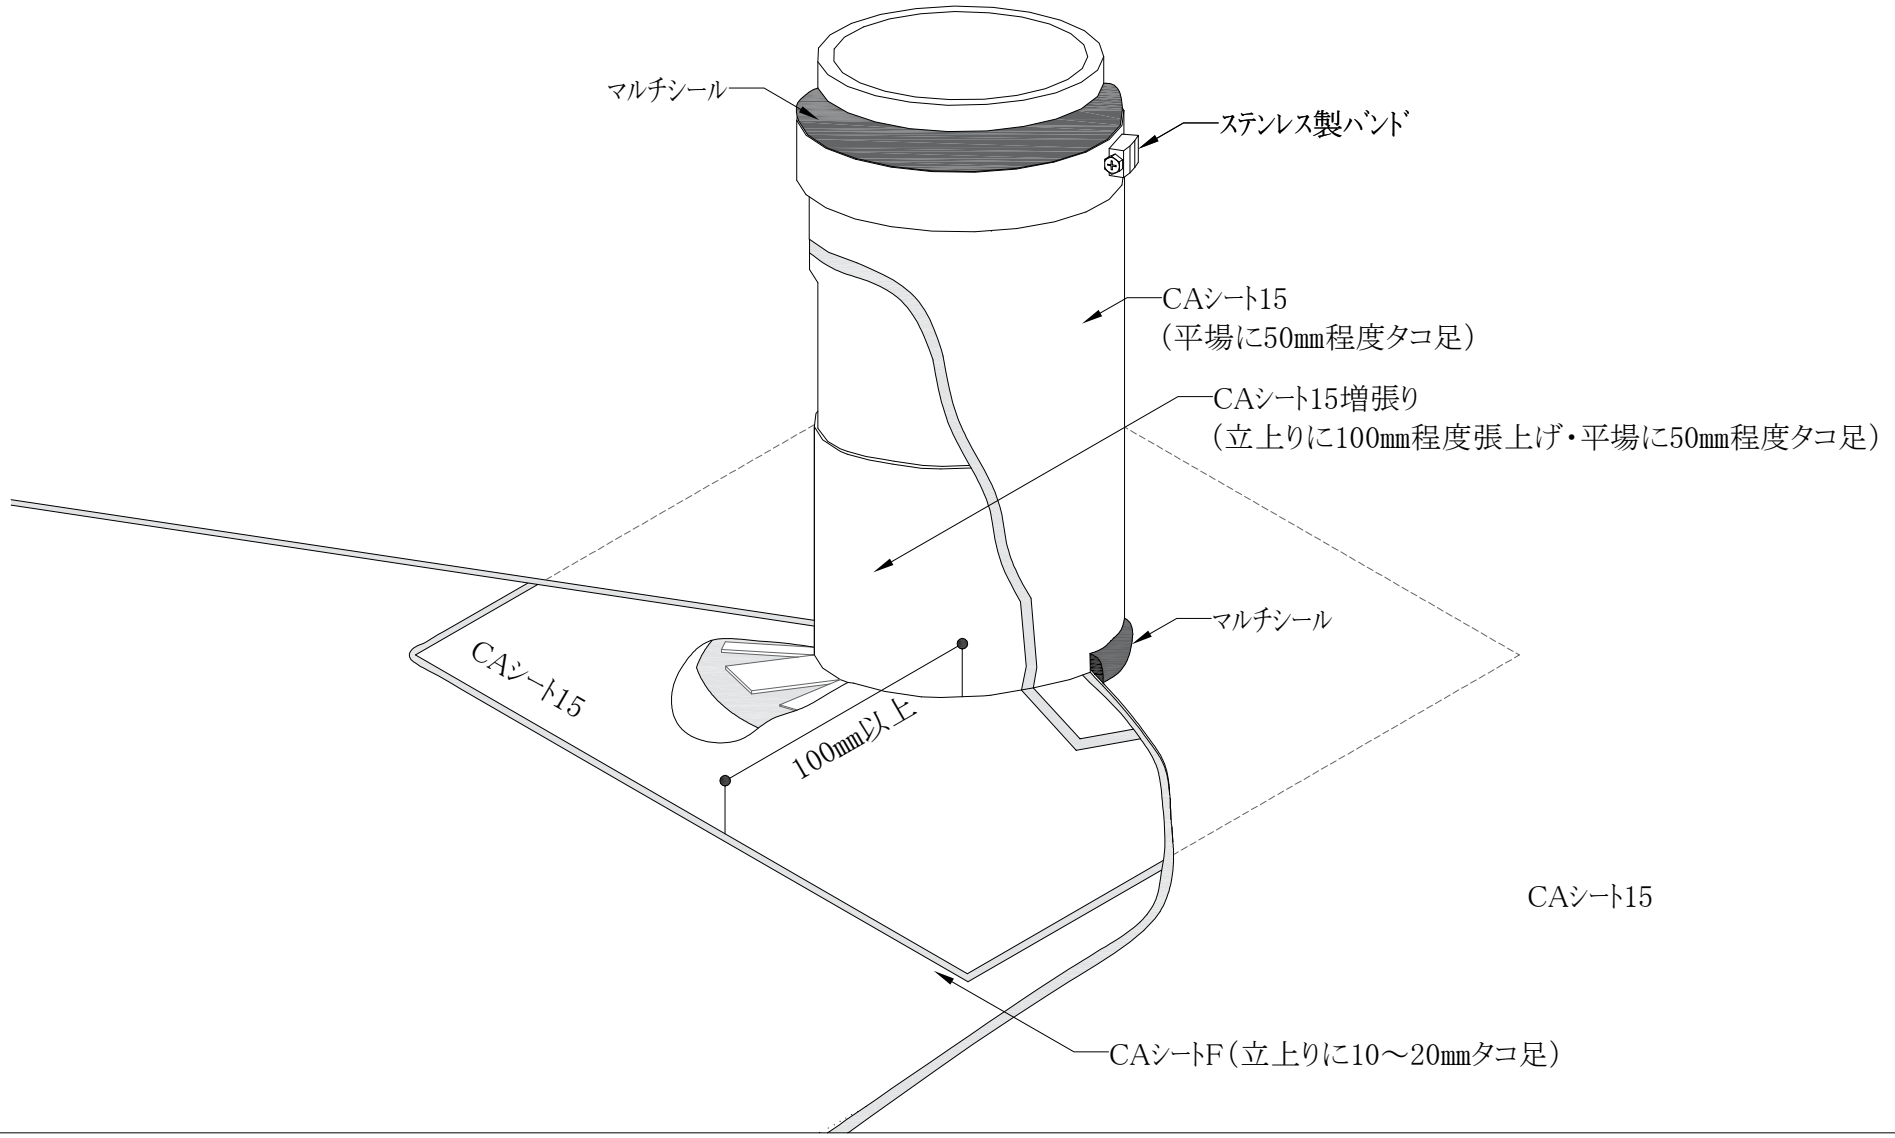
マルチシール
ステンレス製バンド
CAシート15
（平場に50㎜程度タコ足）
CAシート15増張り
（立上りに100㎜程度張上げ・平場に50㎜程度タコ足）
マルチシール
CAシート15
100㎜以上
CAシート15
CAシートF（立上りに10～20㎜タコ足）