SOM-1（配管回り）

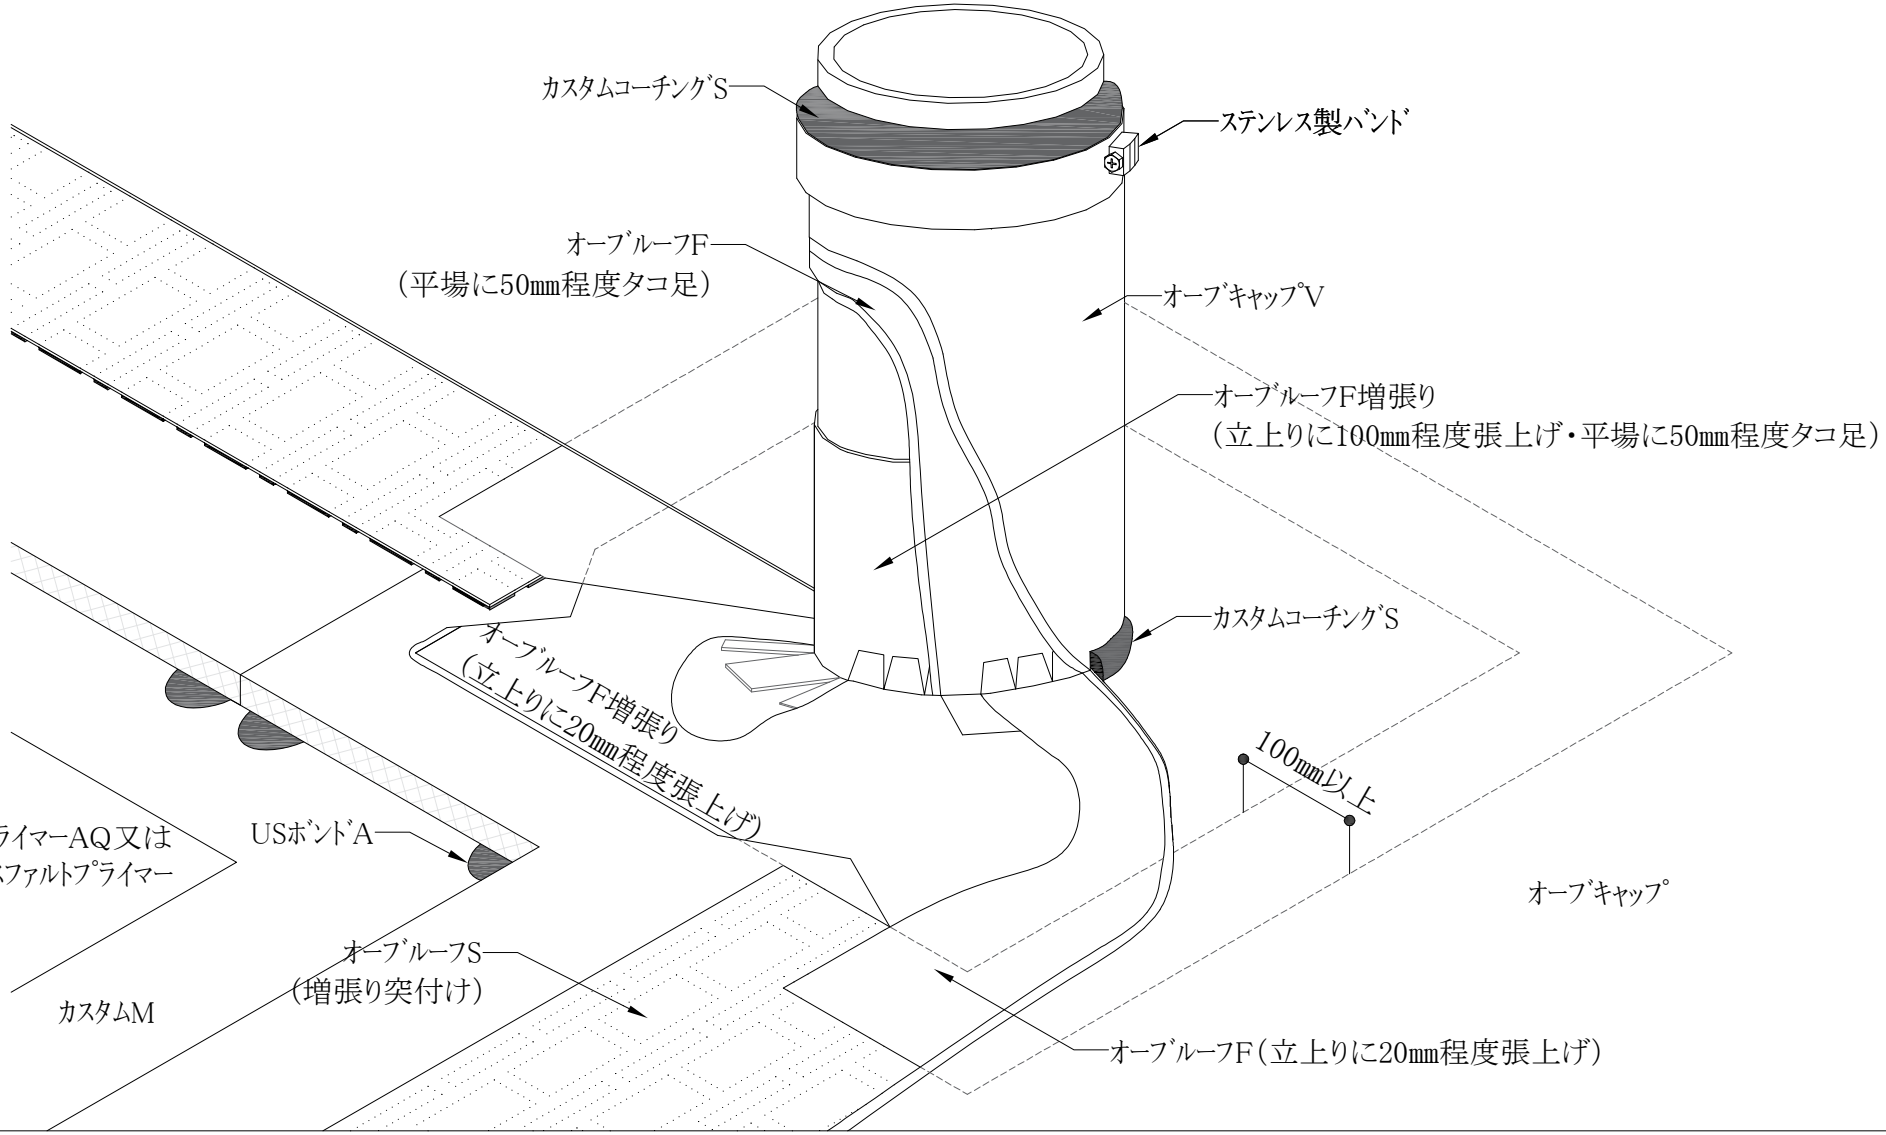
カスタムコーチング゛S
ステンレス製バンド゛
オーブ゛ルーフF
（平場に50㎜程度タコ足）
オーブ゛キャップ゜V
オーブ゛ルーフF増張り
（立上りに100㎜程度張上げ・平場に50㎜程度タコ足）
カスタムコーチング゛S
オーブ゛ルーフF増張り
（立上りに20㎜程度張上げ）
100㎜以上
プライマーAQ又は
アスファルトプライマー
USボンド゛A
オーブ゛ルーフS
（増張り突付け）
カスタムM
オーブ゛キャップ゜
オーブ゛ルーフF（立上りに20㎜程度張上げ）