SPI-2（ドレン横型）

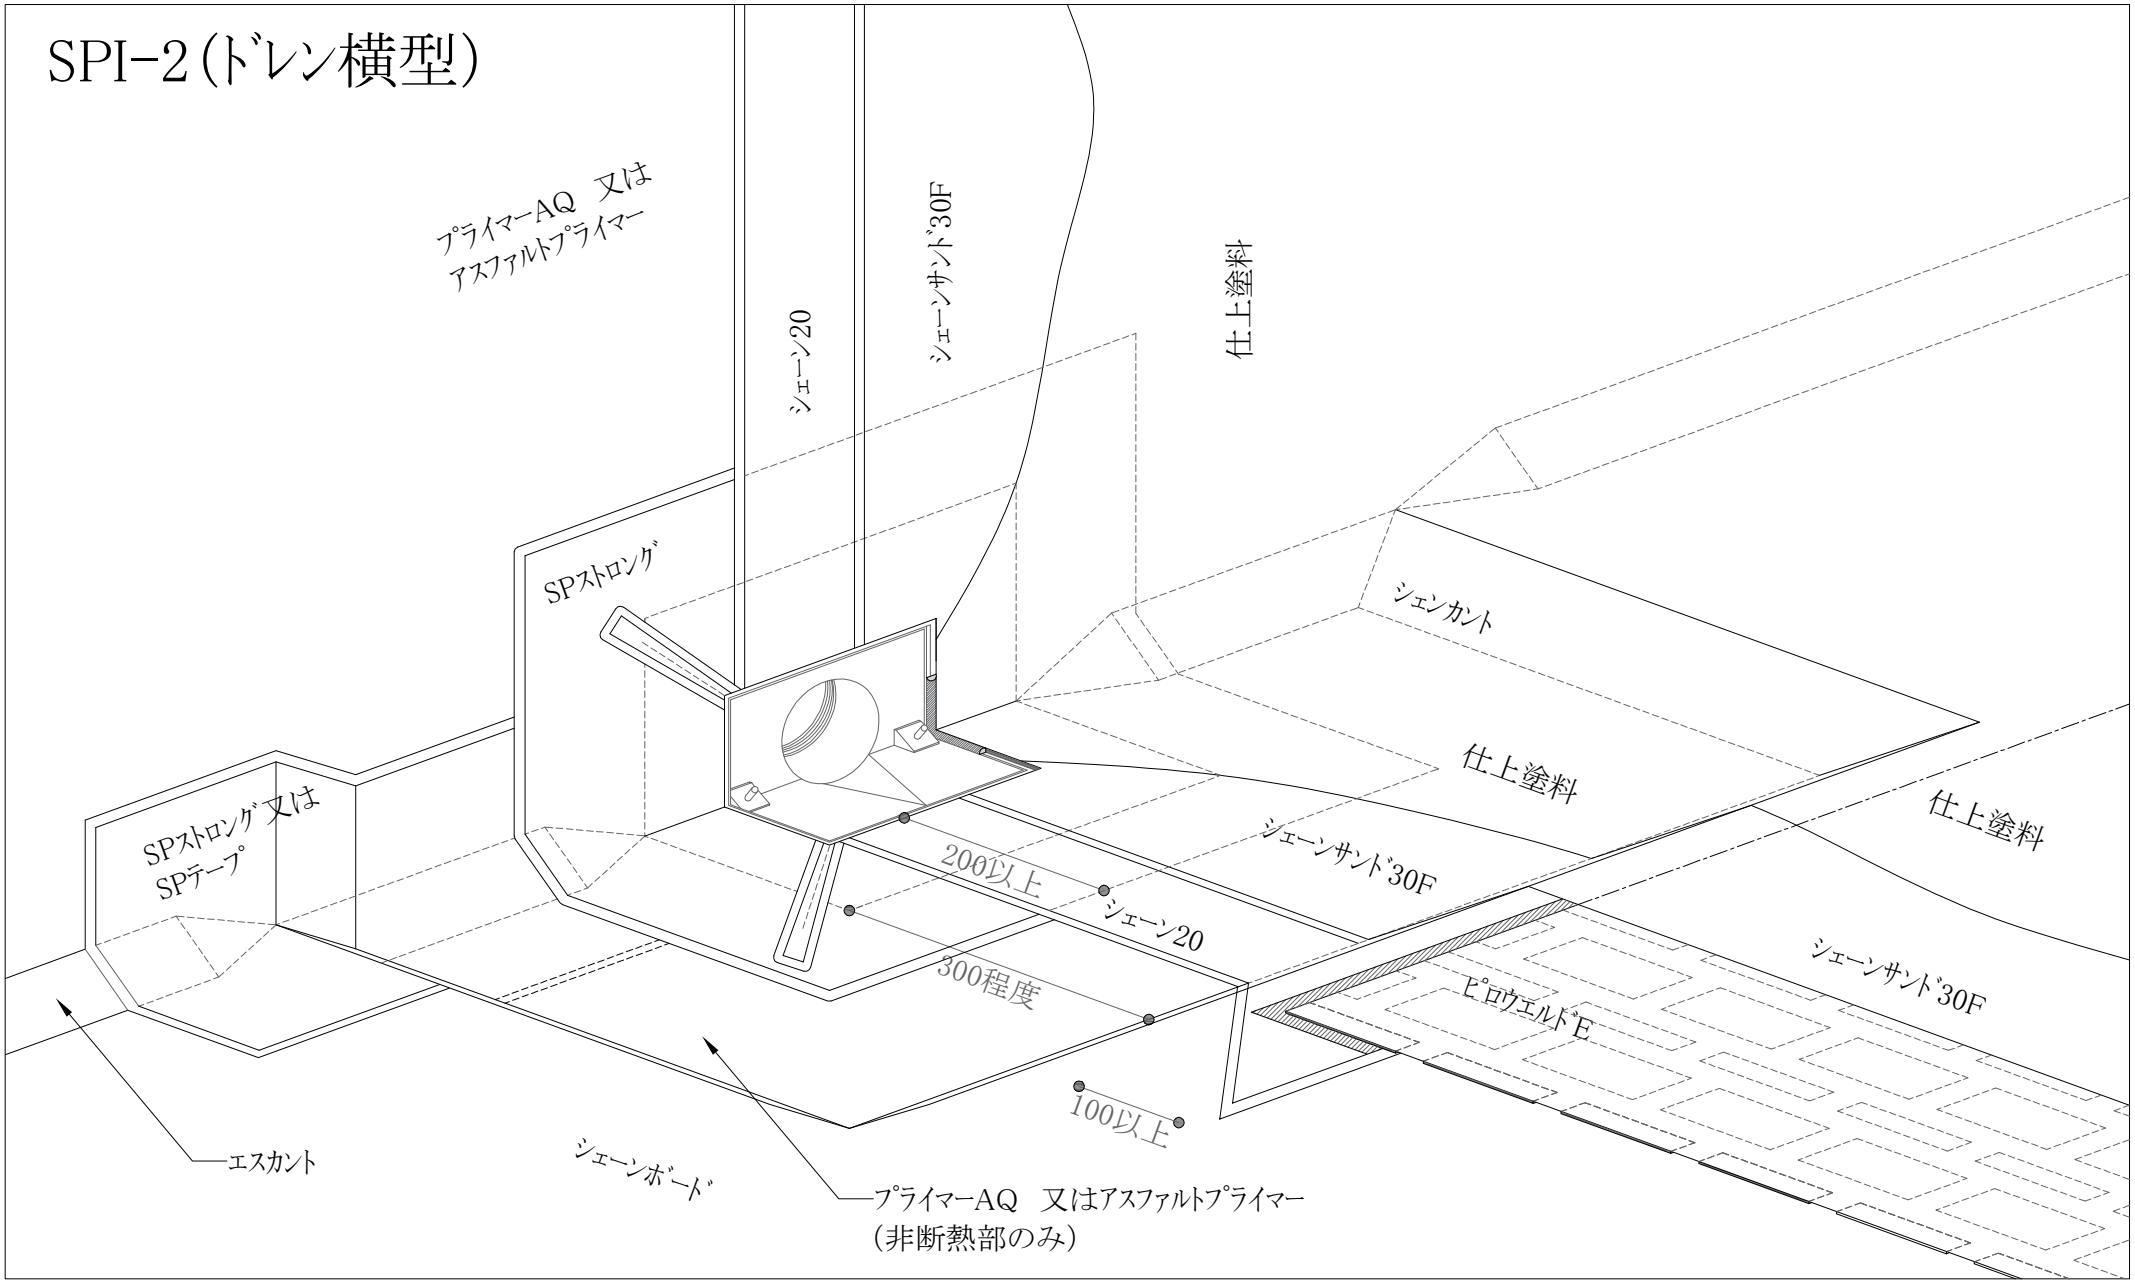
プライマーAQ　又は
アスファルトプライマー
シェーン20
シェーンサンド30F
仕上塗料
SPストロング
シェンカント
SPストロング又は
SPテープ
仕上塗料
200以上
シェーン20
シェーンサンド30F
仕上塗料
300程度
ピロウエルドE
シェーンサンド30F
100以上
エスカント
シェーンボード
プライマーAQ　又はアスファルトプライマー
（非断熱部のみ）